Fassade
Farben und Materialien

- Türzargen RAL 3031 Orientrot
- Fensterprofile RAL 7022 Umbragrau
- Trespa METEON Uni Colours Karminrot A 12.3.7
- Trespa METEON Uni Colours Steingrau A 08.3.1

- Sichtmauerwerkstein siehe LB
- Sichtmauerwerkstein siehe LB

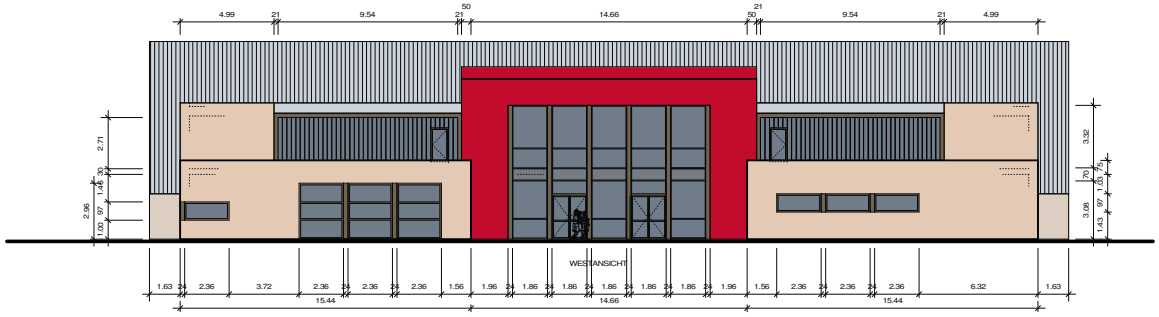

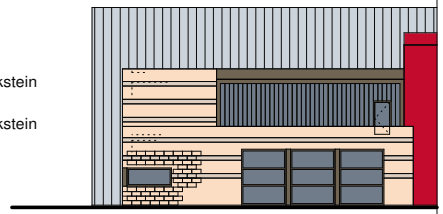

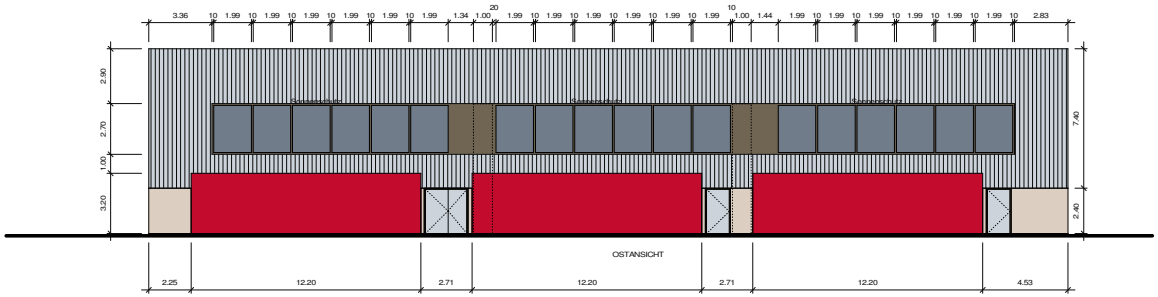

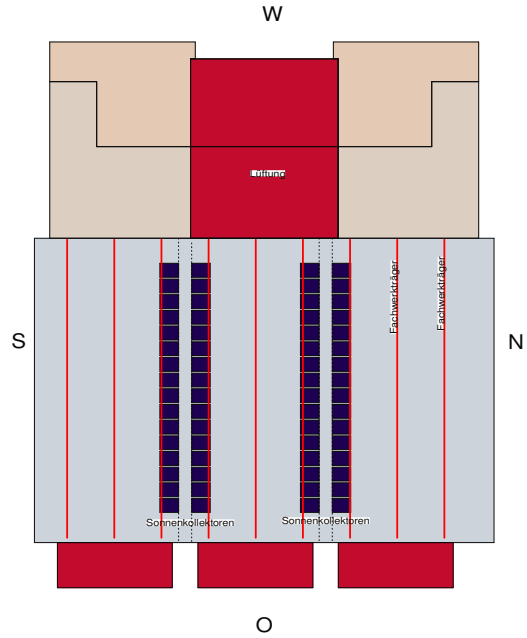

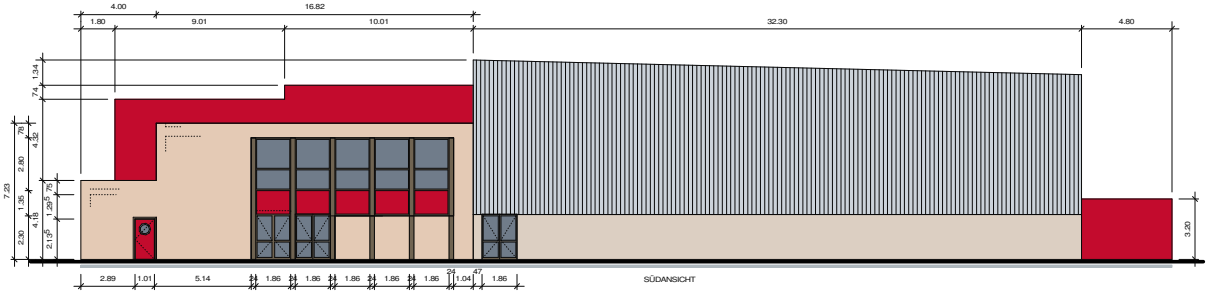

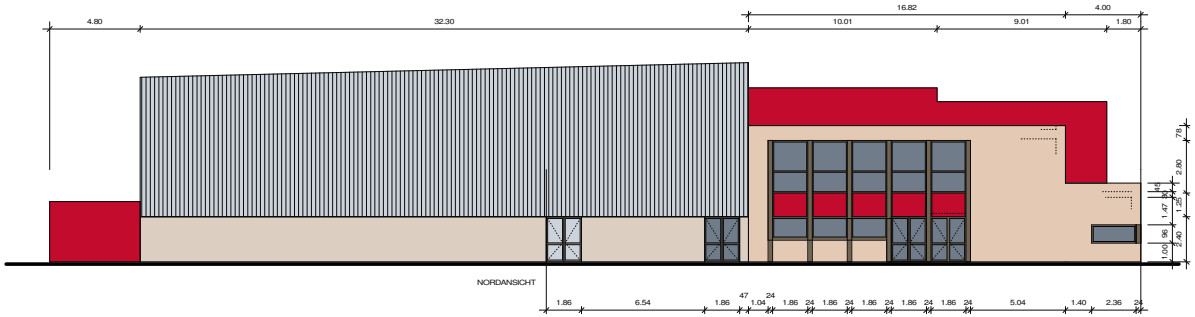

Stadt Iserlohn

KIM Kommunales Immobilien Management

Bauvorhaben: Neubau einer Dreifachturnhalle Schulzentrum Hemberg

Lage: Immermannstr. 7 + 9

Maßstab: 1:200

Plan Nr: E3c

Ansichten, Draufsicht

Verzeichnis :	Planung:	Zeichnung:	Datum:
I:\23\CAD_Datenbank\	Kurzaj	Kurzaj	26.05.2009

Projektdatei: Versammlungsstaette.pro

Plotdatei:

Index	Name	Datum	Index	Name	Datum	Index	Name	Datum	Index	Name	Datum	Index	Name	Datum
a	Ku	2.06.09	b	-	1.07.09	c	-	16.07.9	d	BN	04.08.2009	e	-	-

Änderung Material