


Abbruchplanung Schillerplatz


Phase 1

- BE vor der Ein-/Ausfahrt Schillerplatzgarage
- Entkernung / Schadstoffsanierung Parkhaus unter Schillerplatz
- Entkernung und Schadstoffsanierung auch im Bereich Karstadt-Gebäude

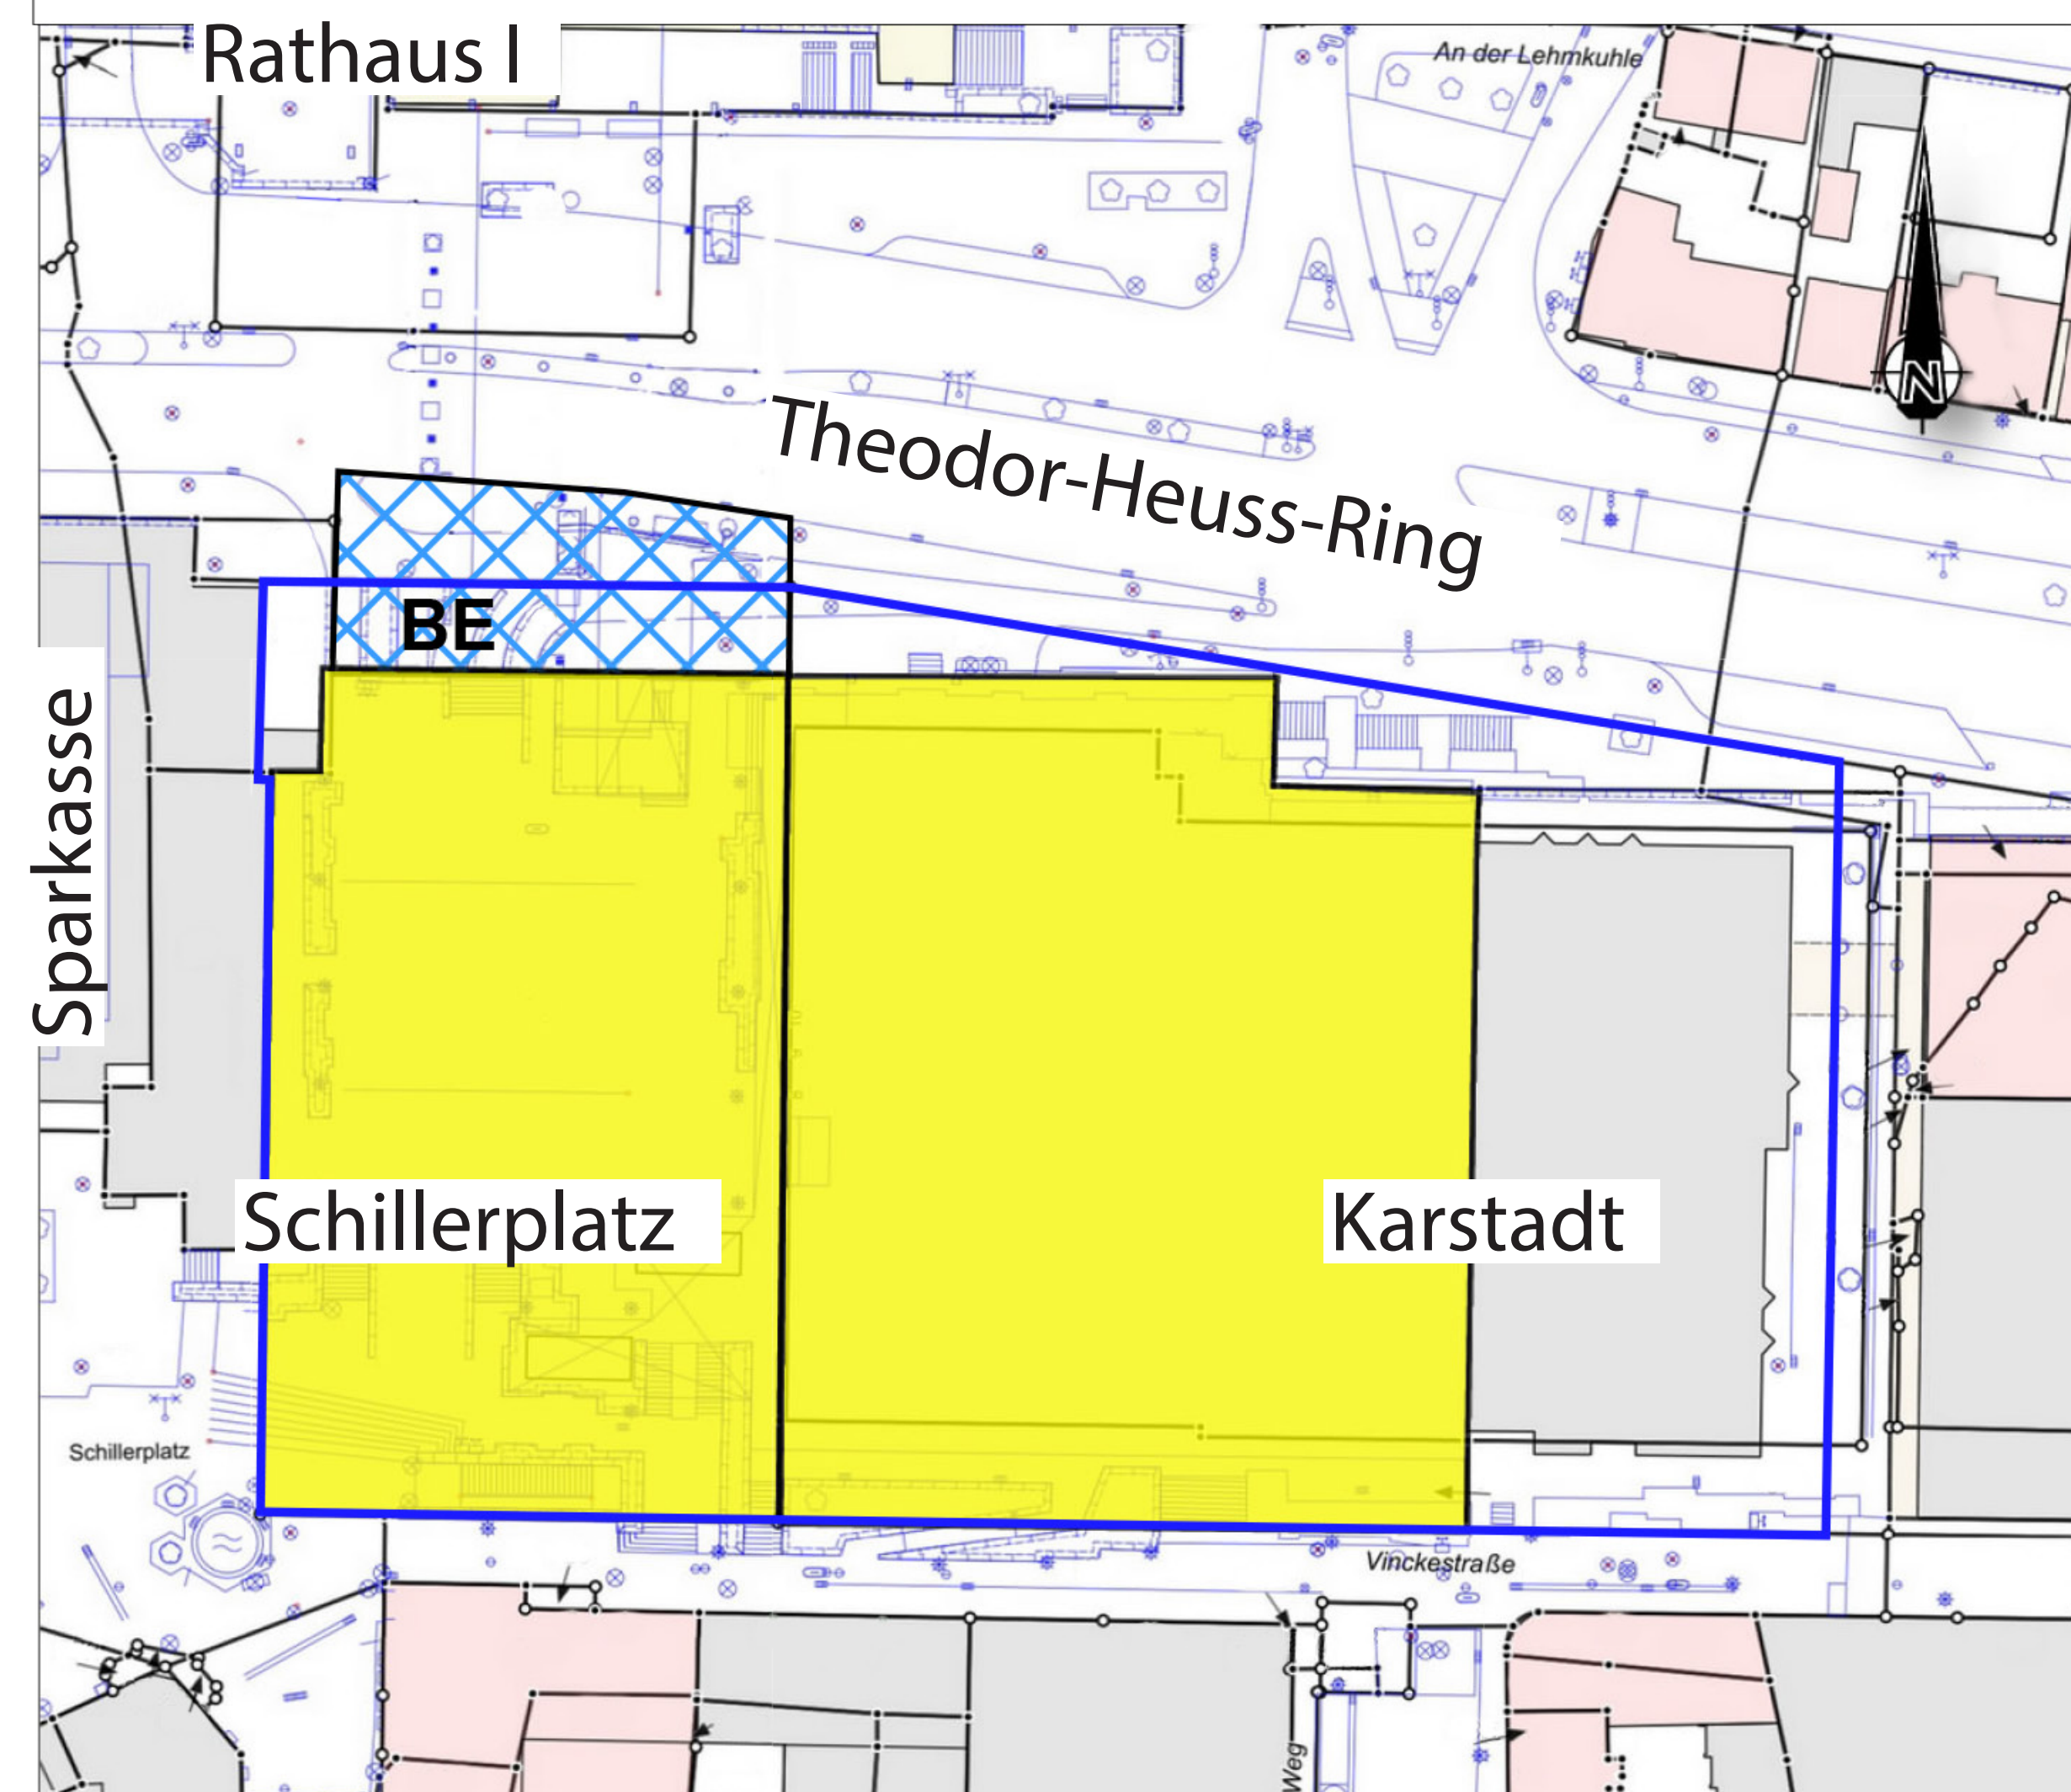


Phase 2

- BE auf der südlichen Richtungsfahrbahn Theodor-Heuss-Ring
- Abbruch Parkhaus unter Schillerplatz bis OK Bodenplatte Entkernung / Schadstoffsanierung Karstadt-Gebäude mit Parkhaus

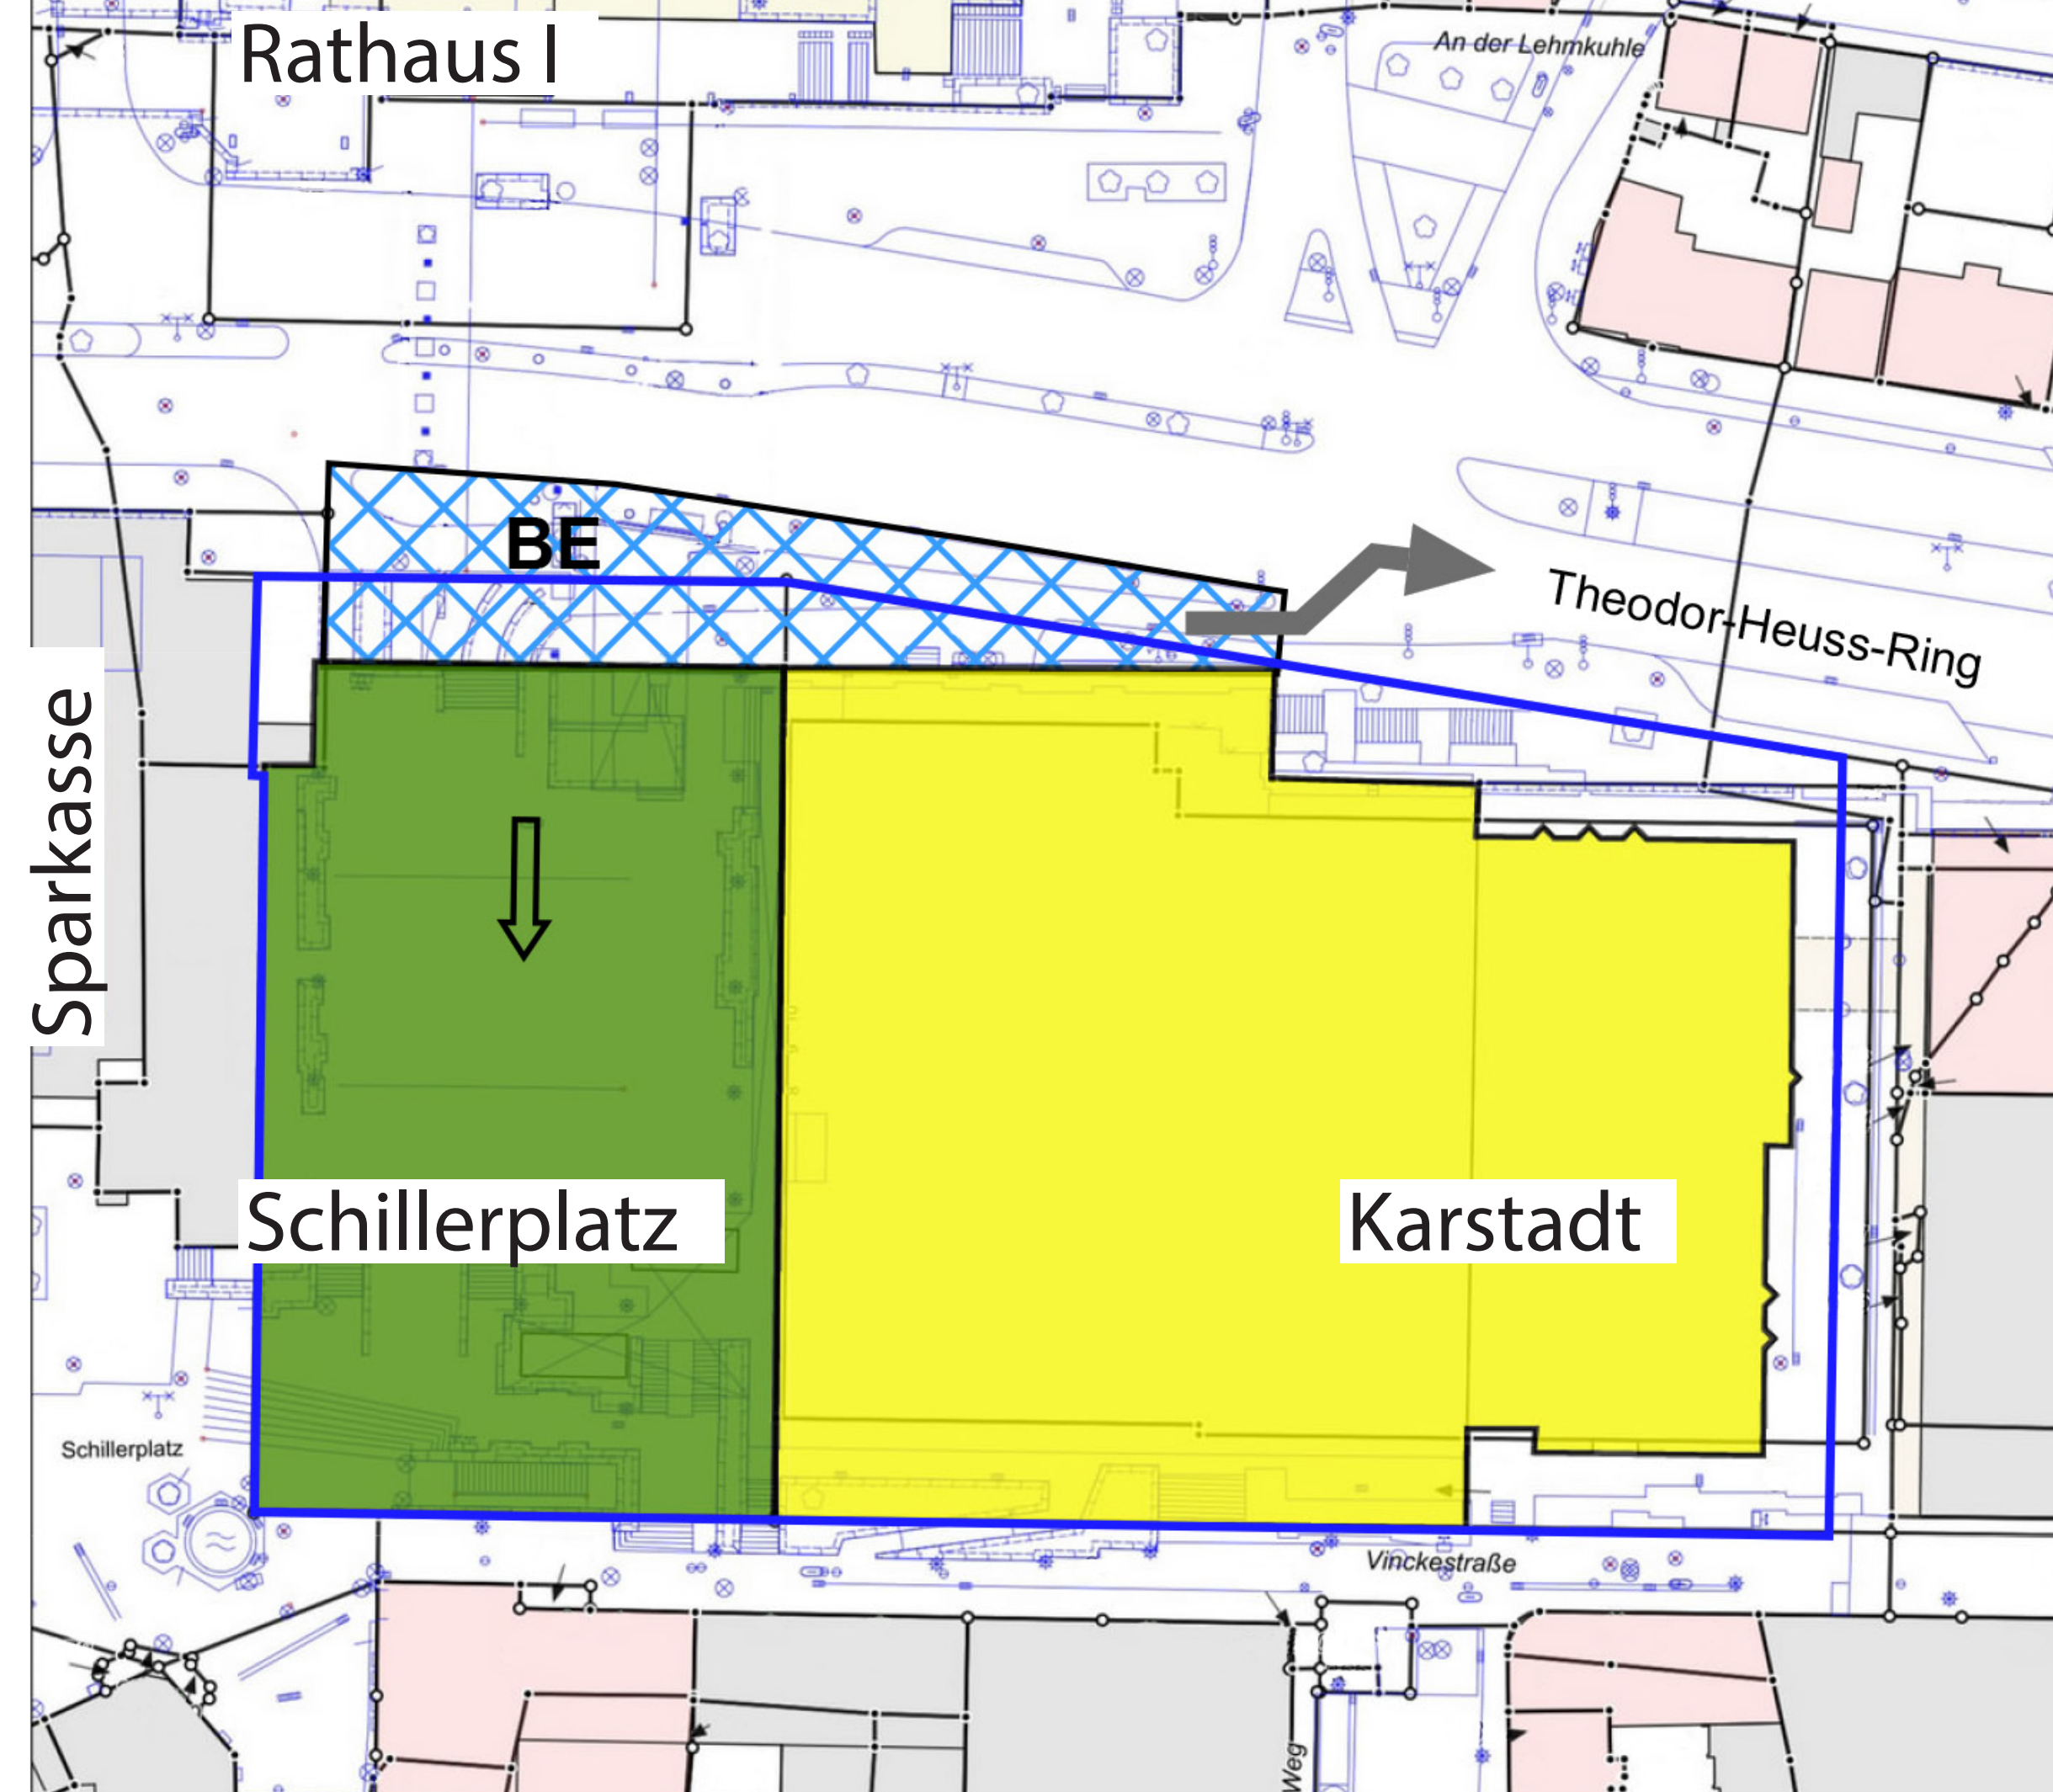


Phase 3

- Aufbereitung Abbruchmaterial und temporäre Sicherung der Außenwände Parkhaus zum Nordengraben und zur Vinckestraße
- Abbruch Karstadtgebäude mit Parkhaus bis OK Bodenplatte
- BE mit Sperrung der südlichsten Fahrspur Theodor-Heuss-Ring bei Abbruch Karstadt

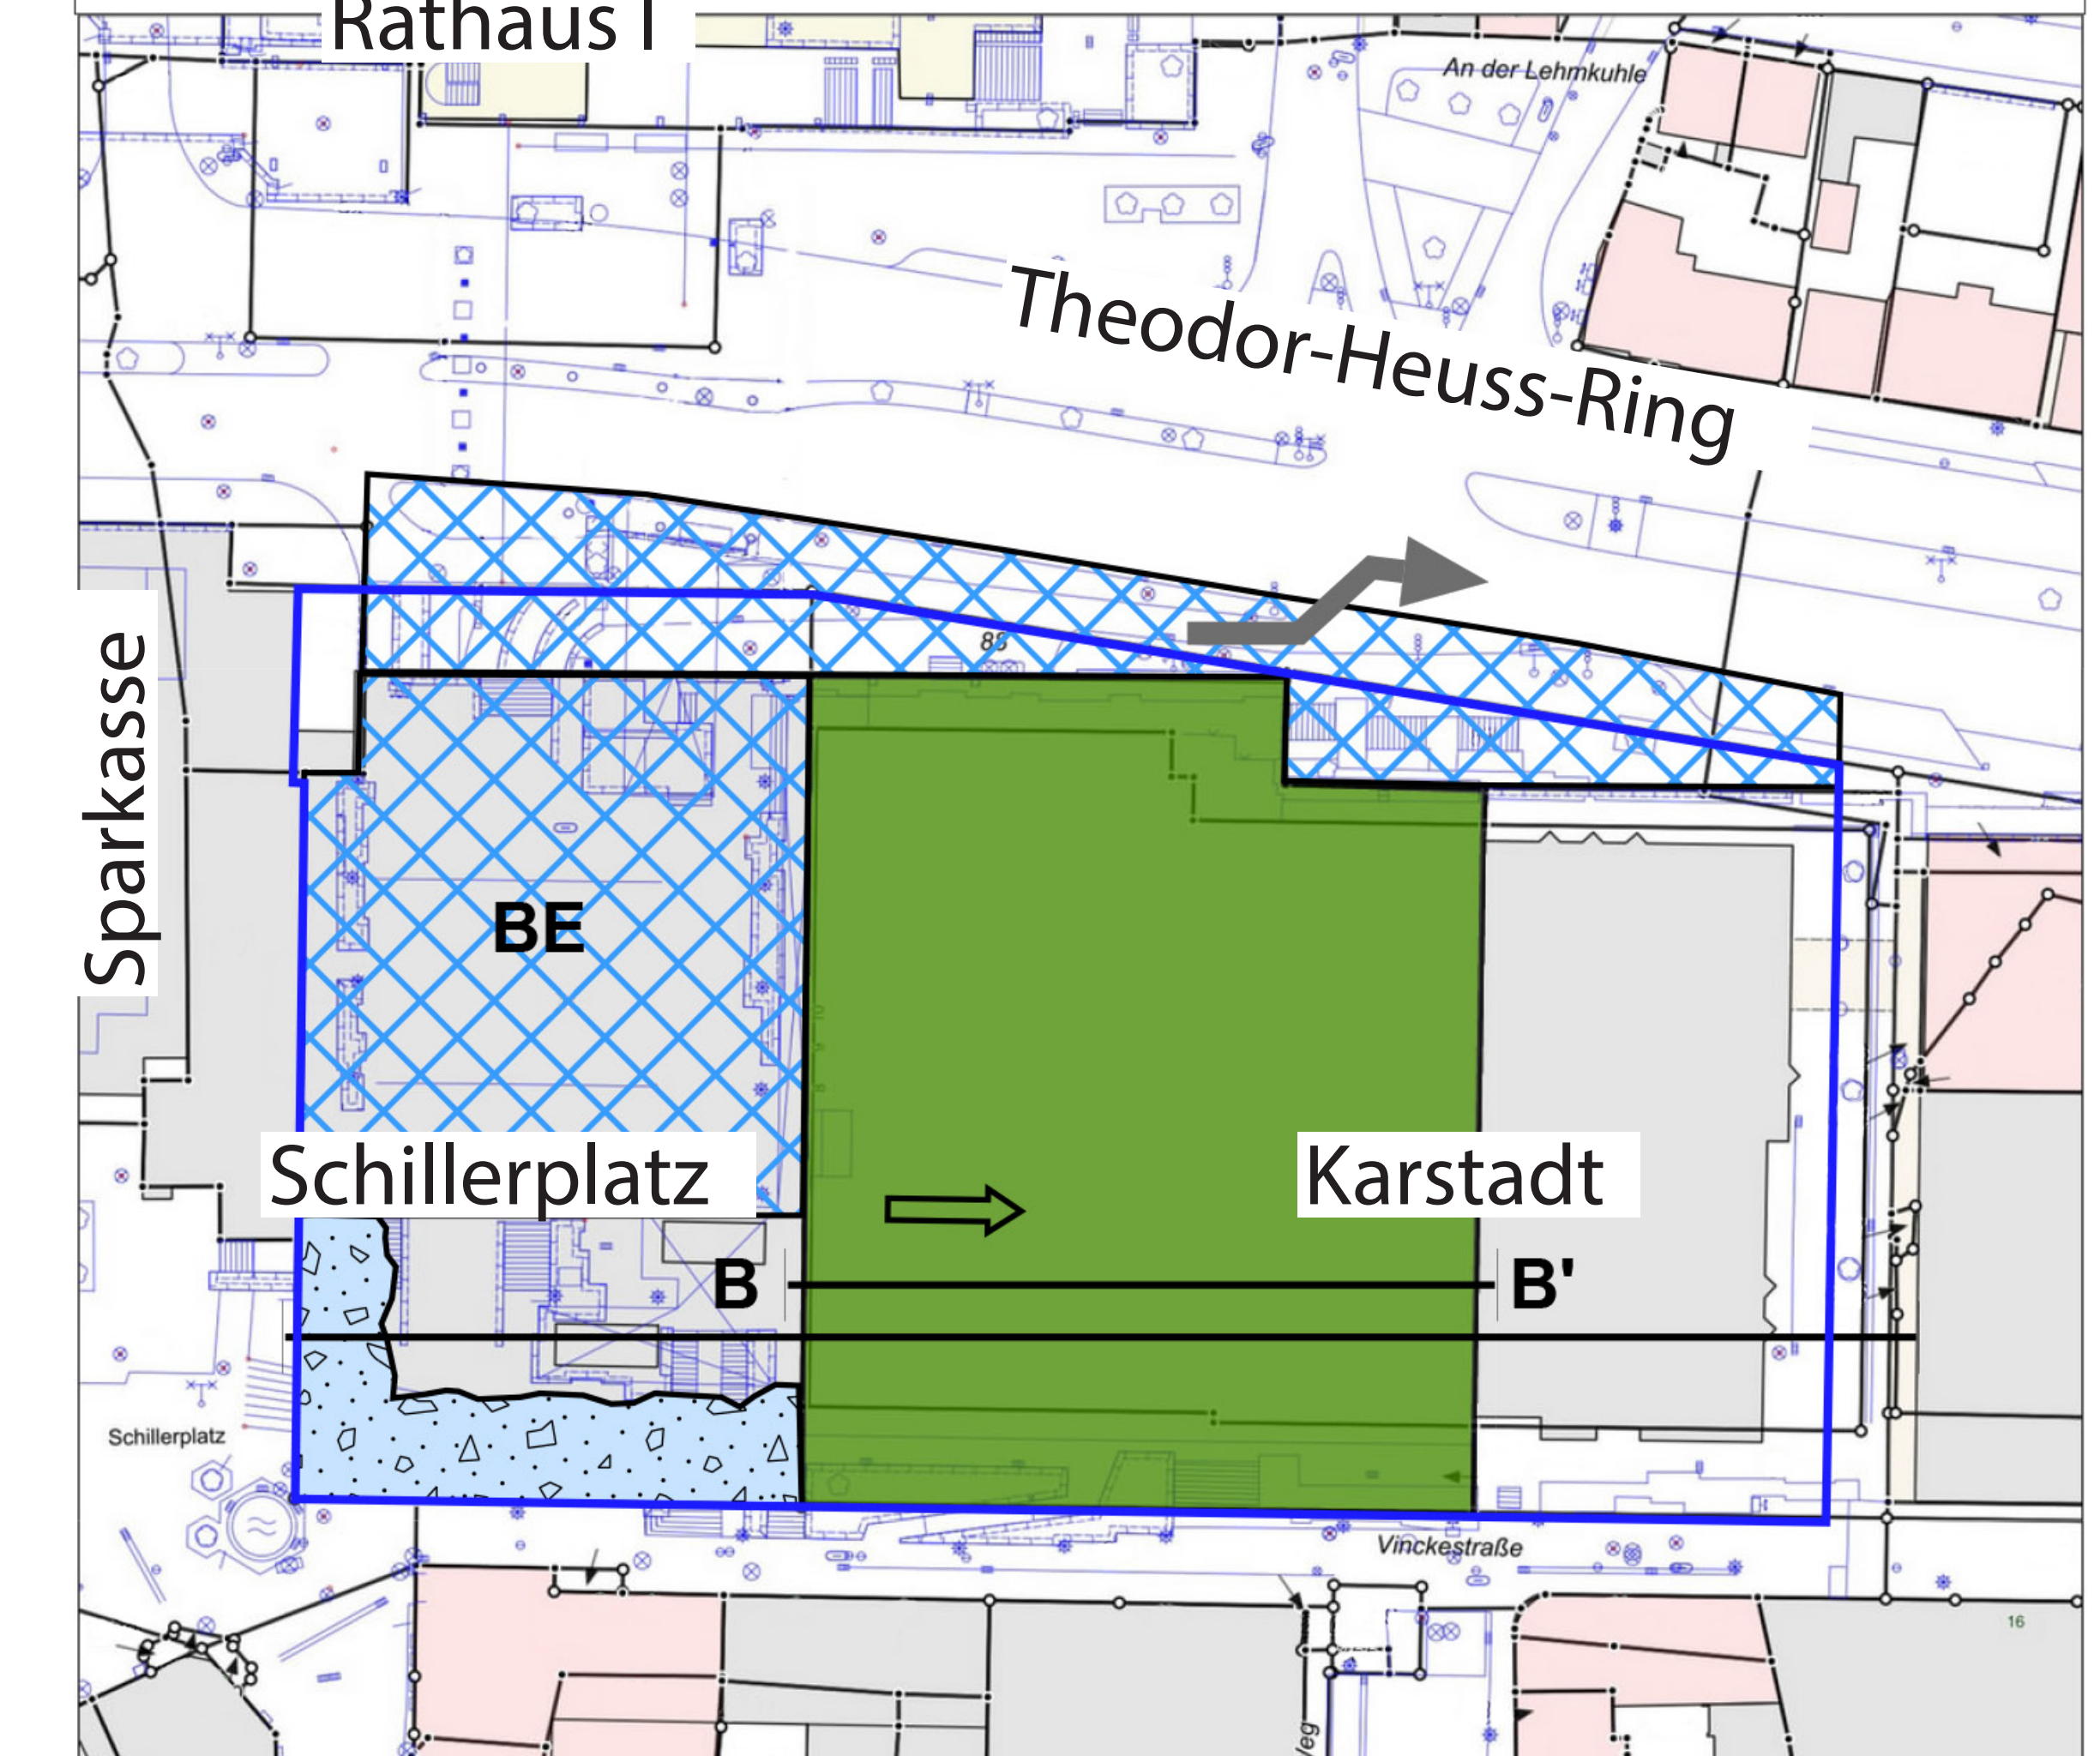


Phase 4

- Fortschreitender Abbruch Karstadtgebäude
- Aufbereitung Abbruchmaterial und temporäre Sicherung der Außenwände Parkhaus unter Karstadt zur Vinckestraße

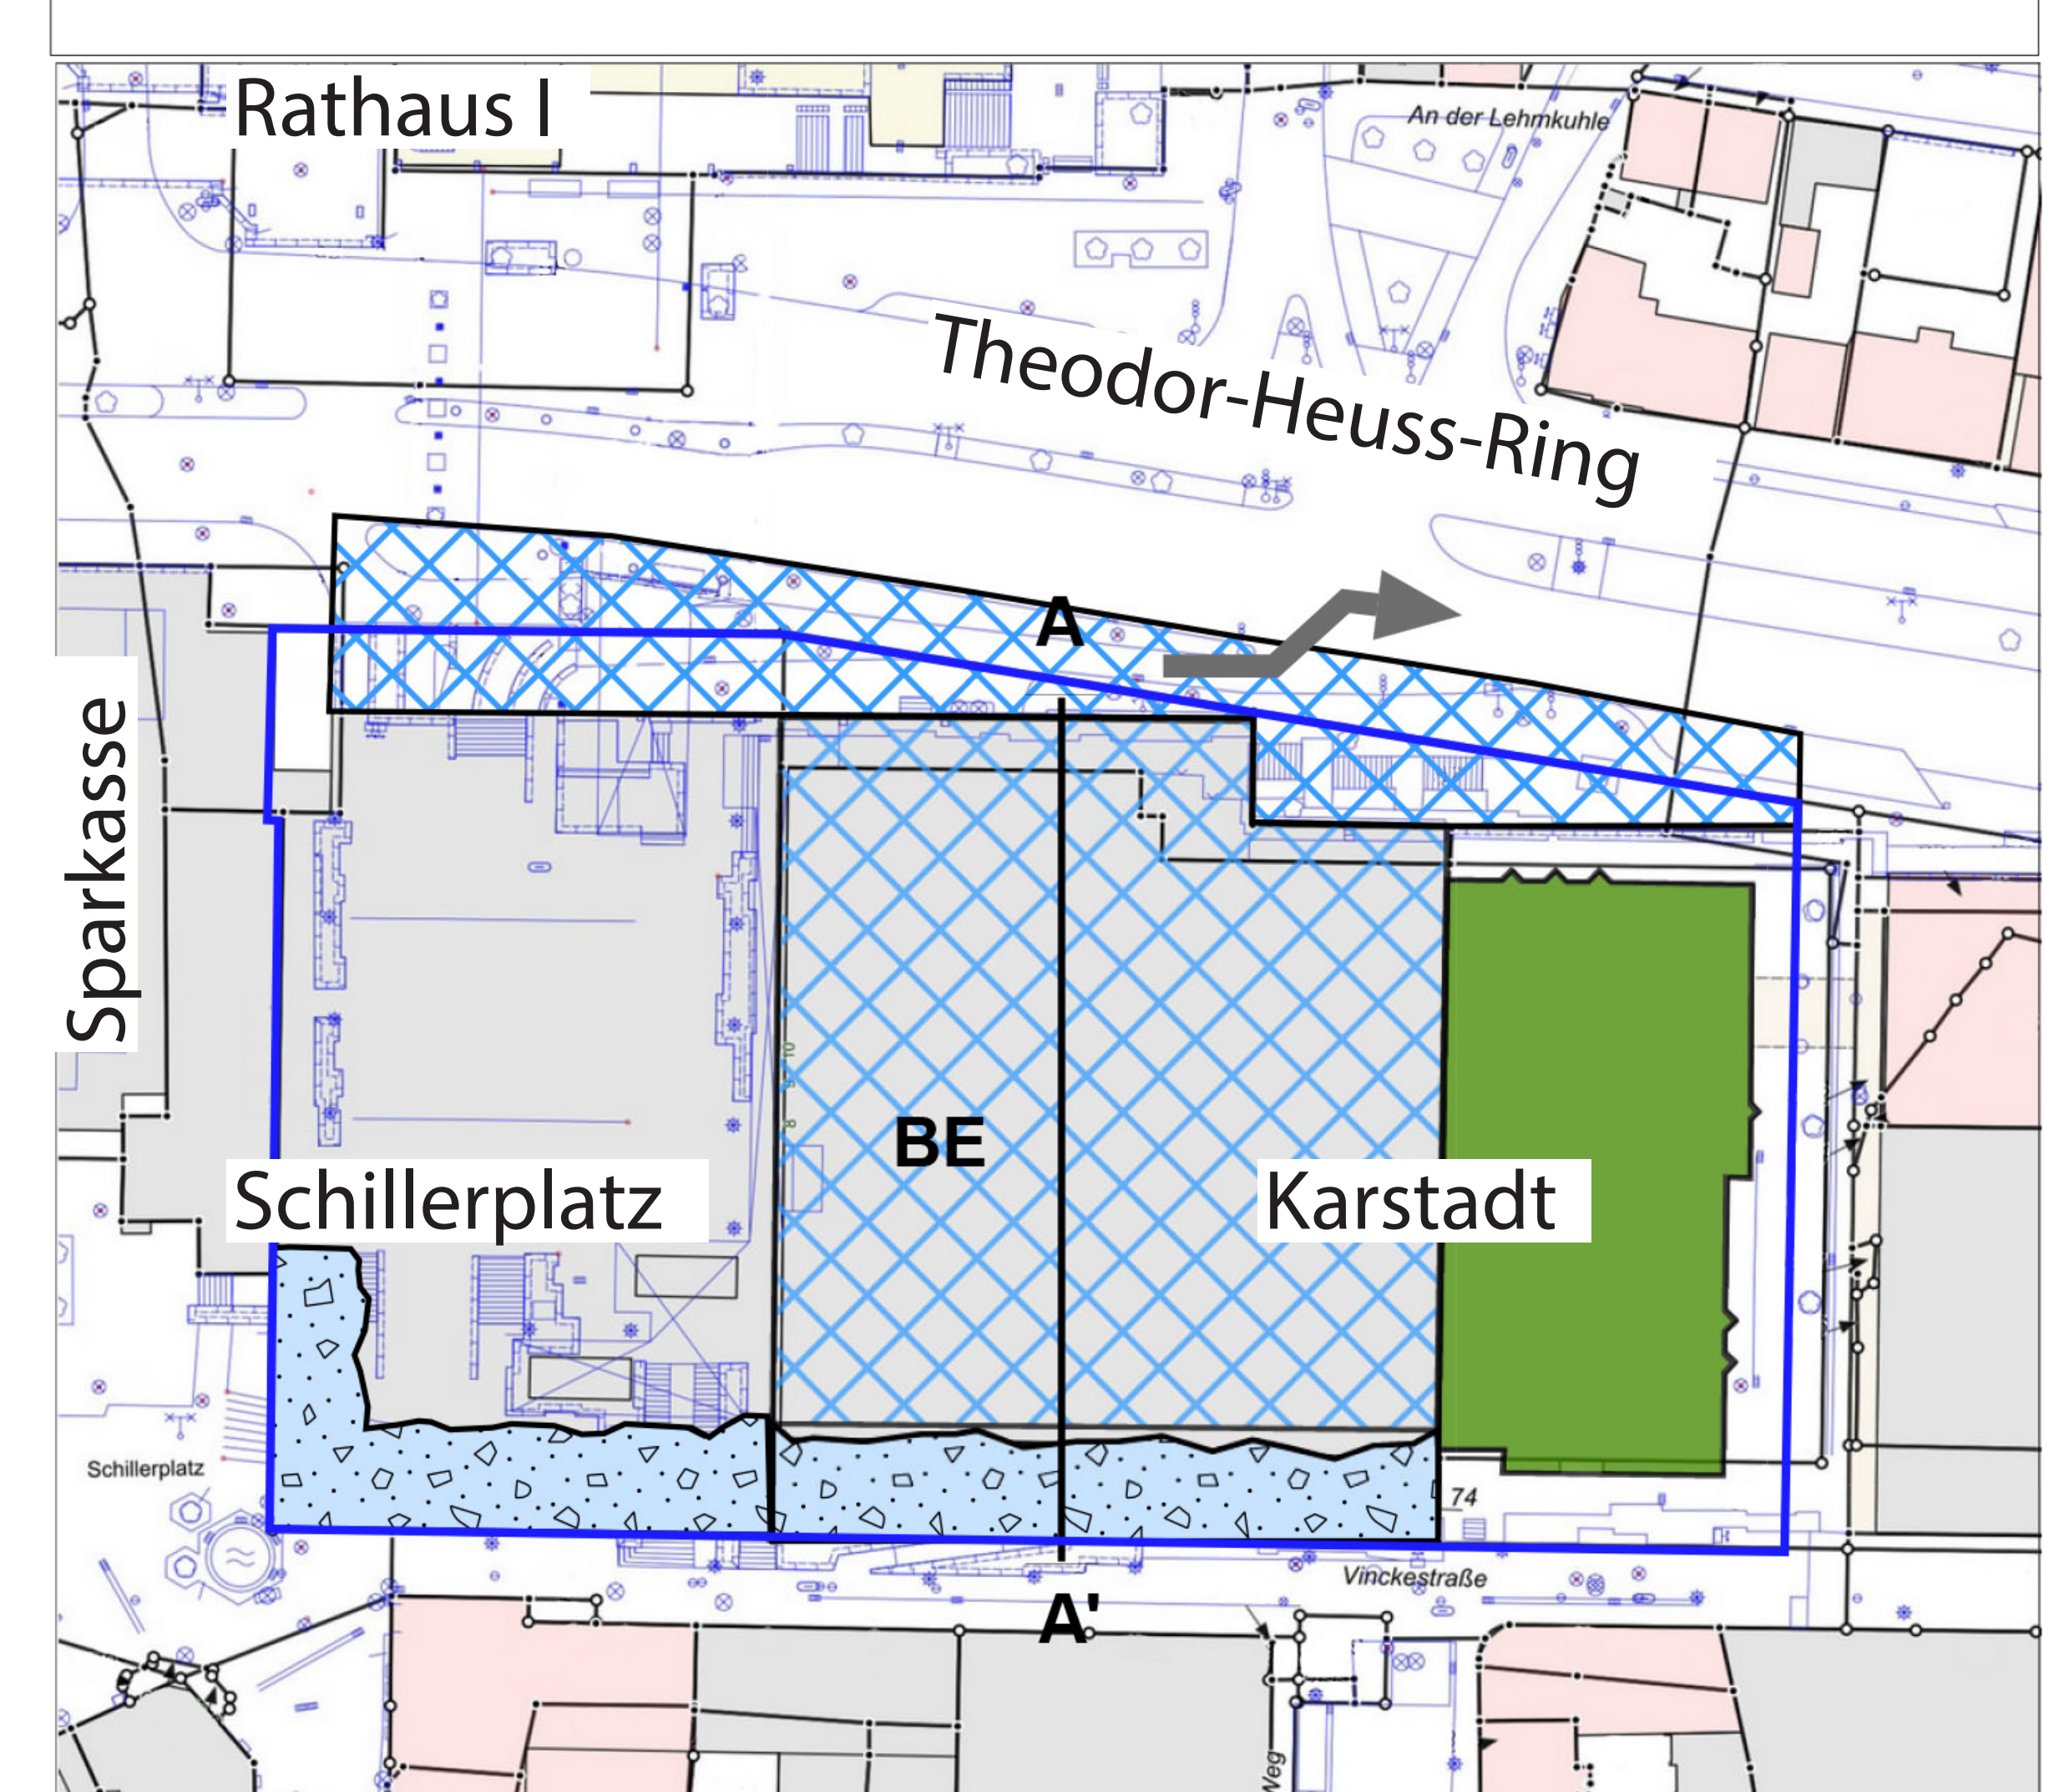

Phase 5



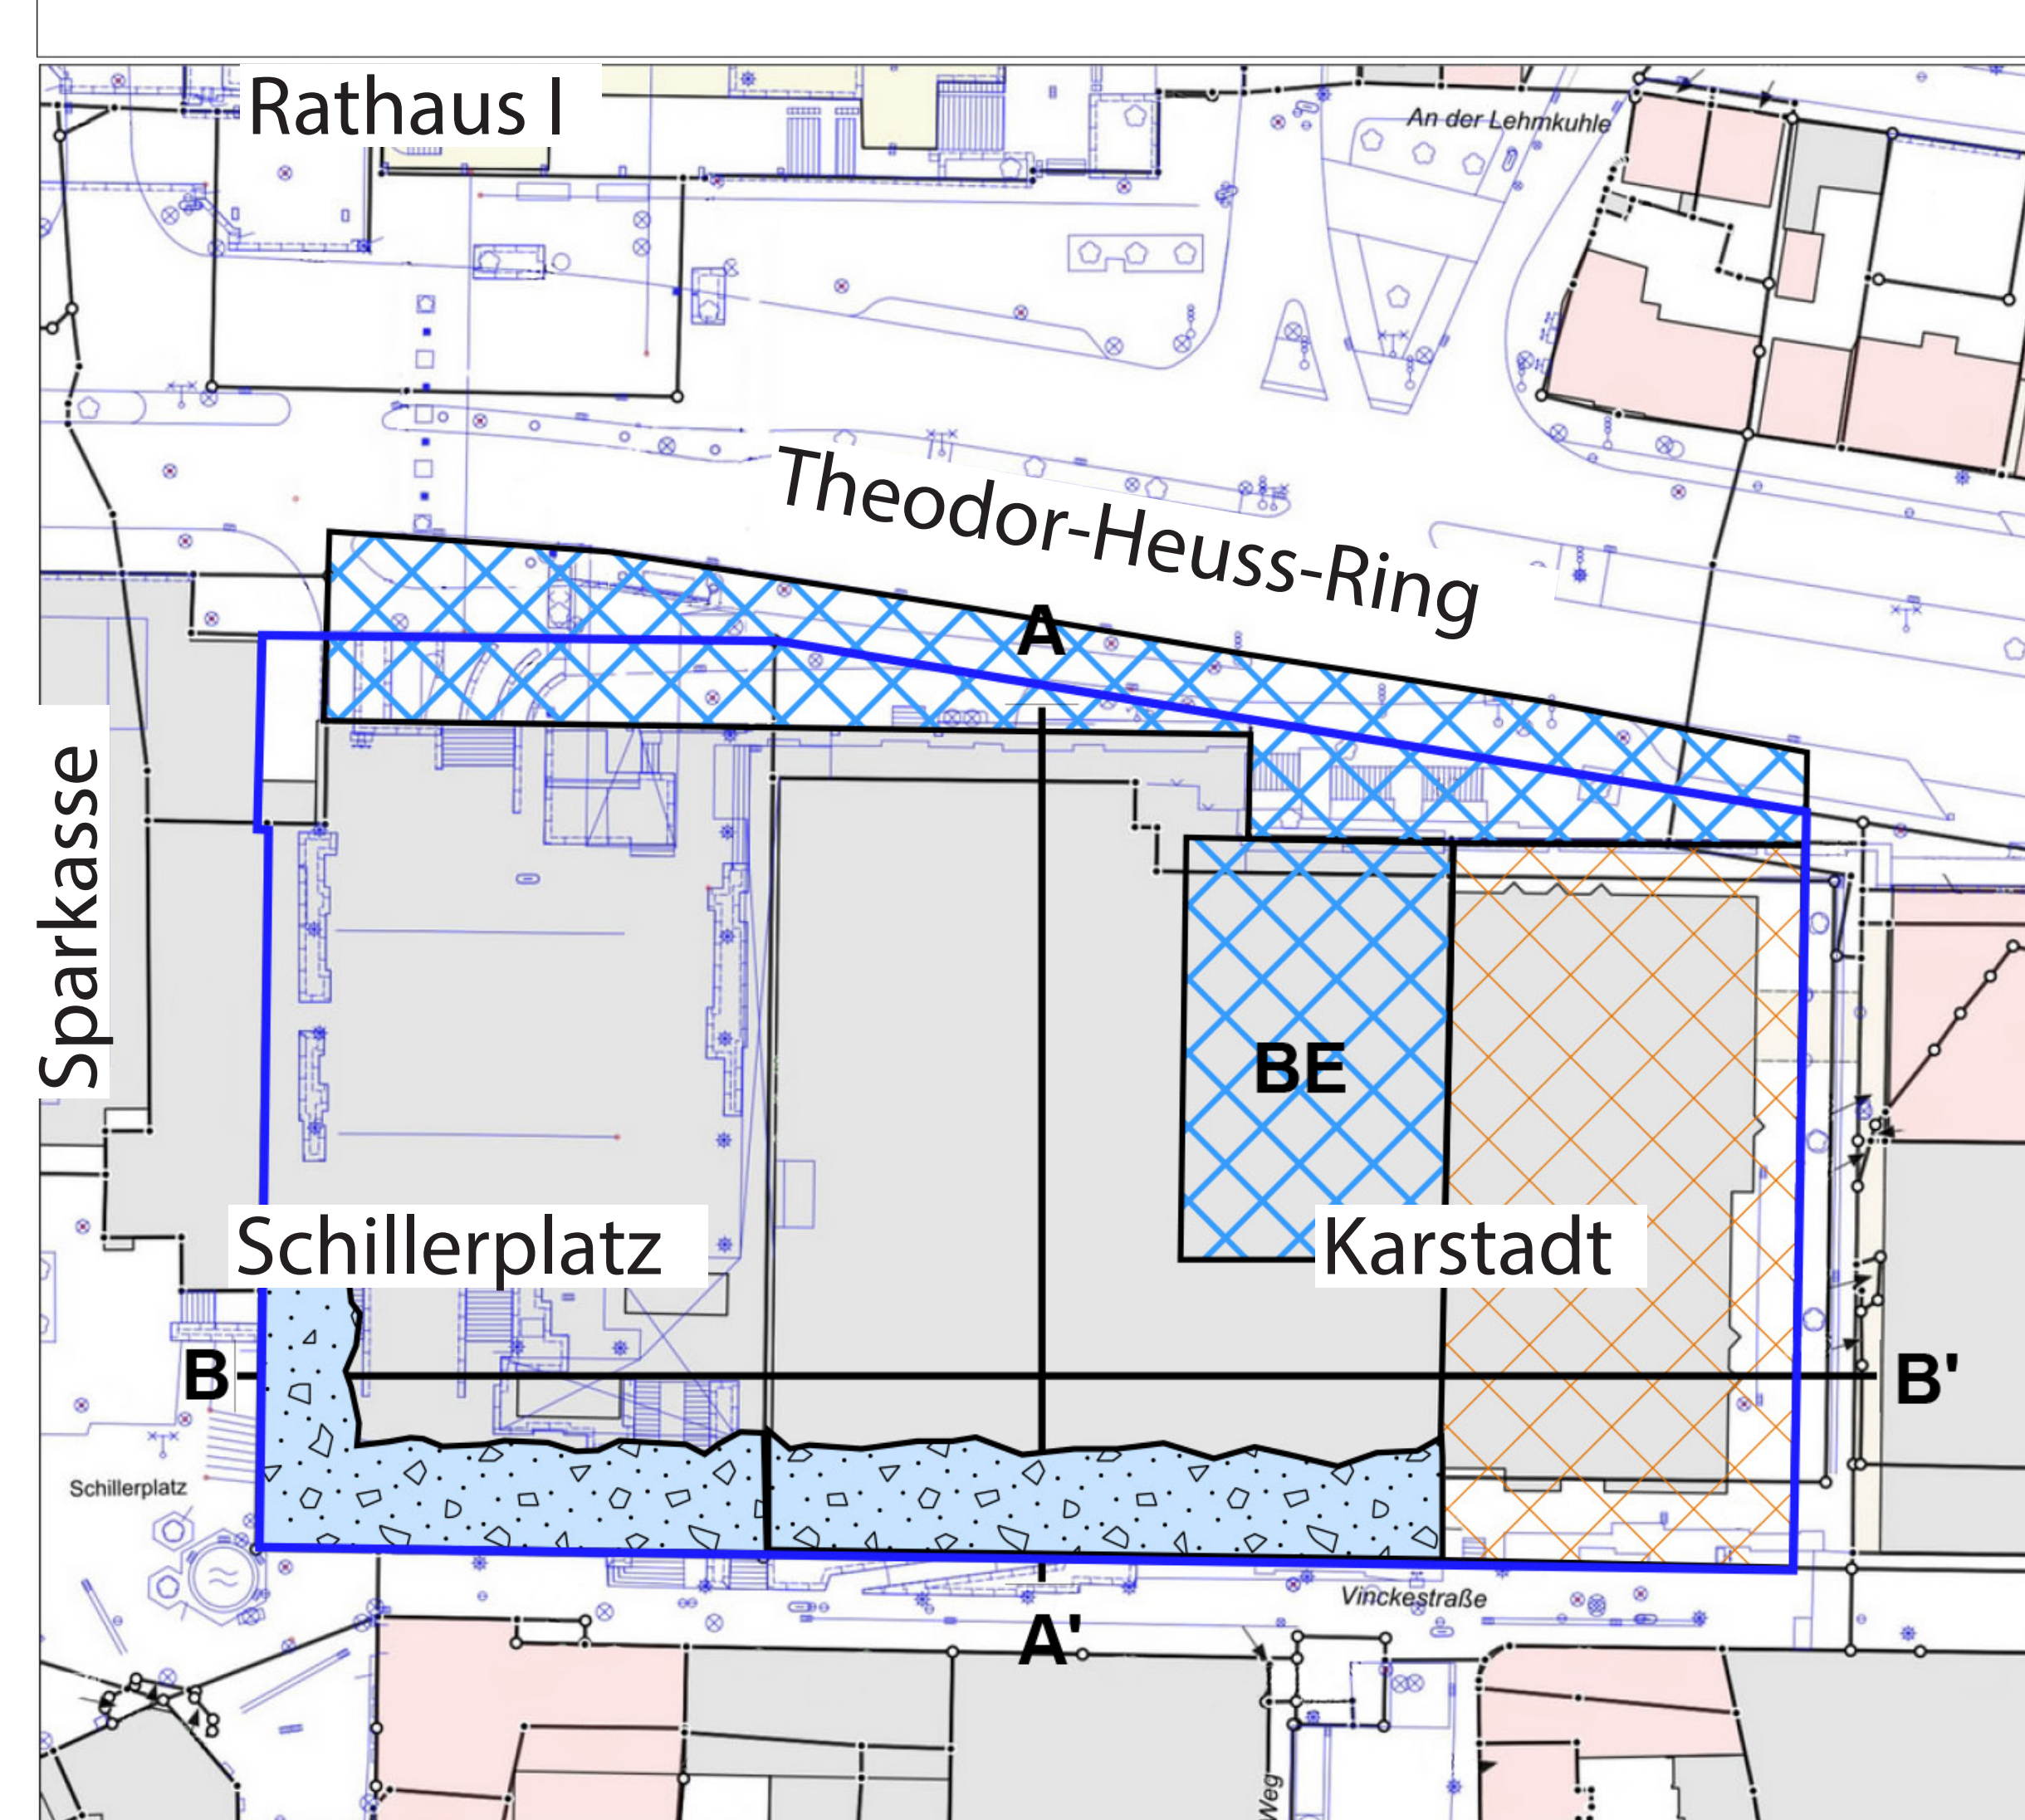






- Bergbauliche Erkundungsarbeiten
- Erdbau im Bereich des Karstadtanbaus



Abbruch des Schillerplatz-Areals

Im Jahr 2022 startet der Abbruch des Schillerplatz-Areals. Die dargestellten Grafiken verdeutlichen die einzelnen Phasen des Abbruchs. Gestartet wird mit der Entkernung des Parkhauses unter dem Schillerplatz, anschließend erfolgt der Abbruch des Schillerplatzes. Von dort aus arbeitet sich die Abbruchfirma nach Osten weiter vor und wird das angrenzende ehemalige Karstadt-Gebäude und schließlich den blauen Anbau zurückbauen. Als letzter dargestellter Schritt erfolgen bergbauliche Erkundungsarbeiten. Parallel zum Abbruch werden die Neuplanungen für das Areal erarbeitet.

LEGENDE

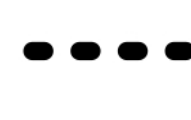	Projektgebiet		Gebäude im Abriss
	Gebäude in der Entkernung / Schadstoffsanierung		Erdbauflächen
	Mögliche Baustelleneinrichtungsfäche		Vorschüttung RC-Material
	Abbruchrichtung		Materialtransporte
	Verbau		