



ARCHITEKTEN &
INGENIEURE FÜR
PROJEKTPLANUNG


Umnutzung
Schillerplatz Areal
Iserlohn

ARGE AIP mit LAND Germany und
Ambrosius Blanke


Stegreifentwurf zum Wettbewerb

Variante 1

Stand: Juni 2020

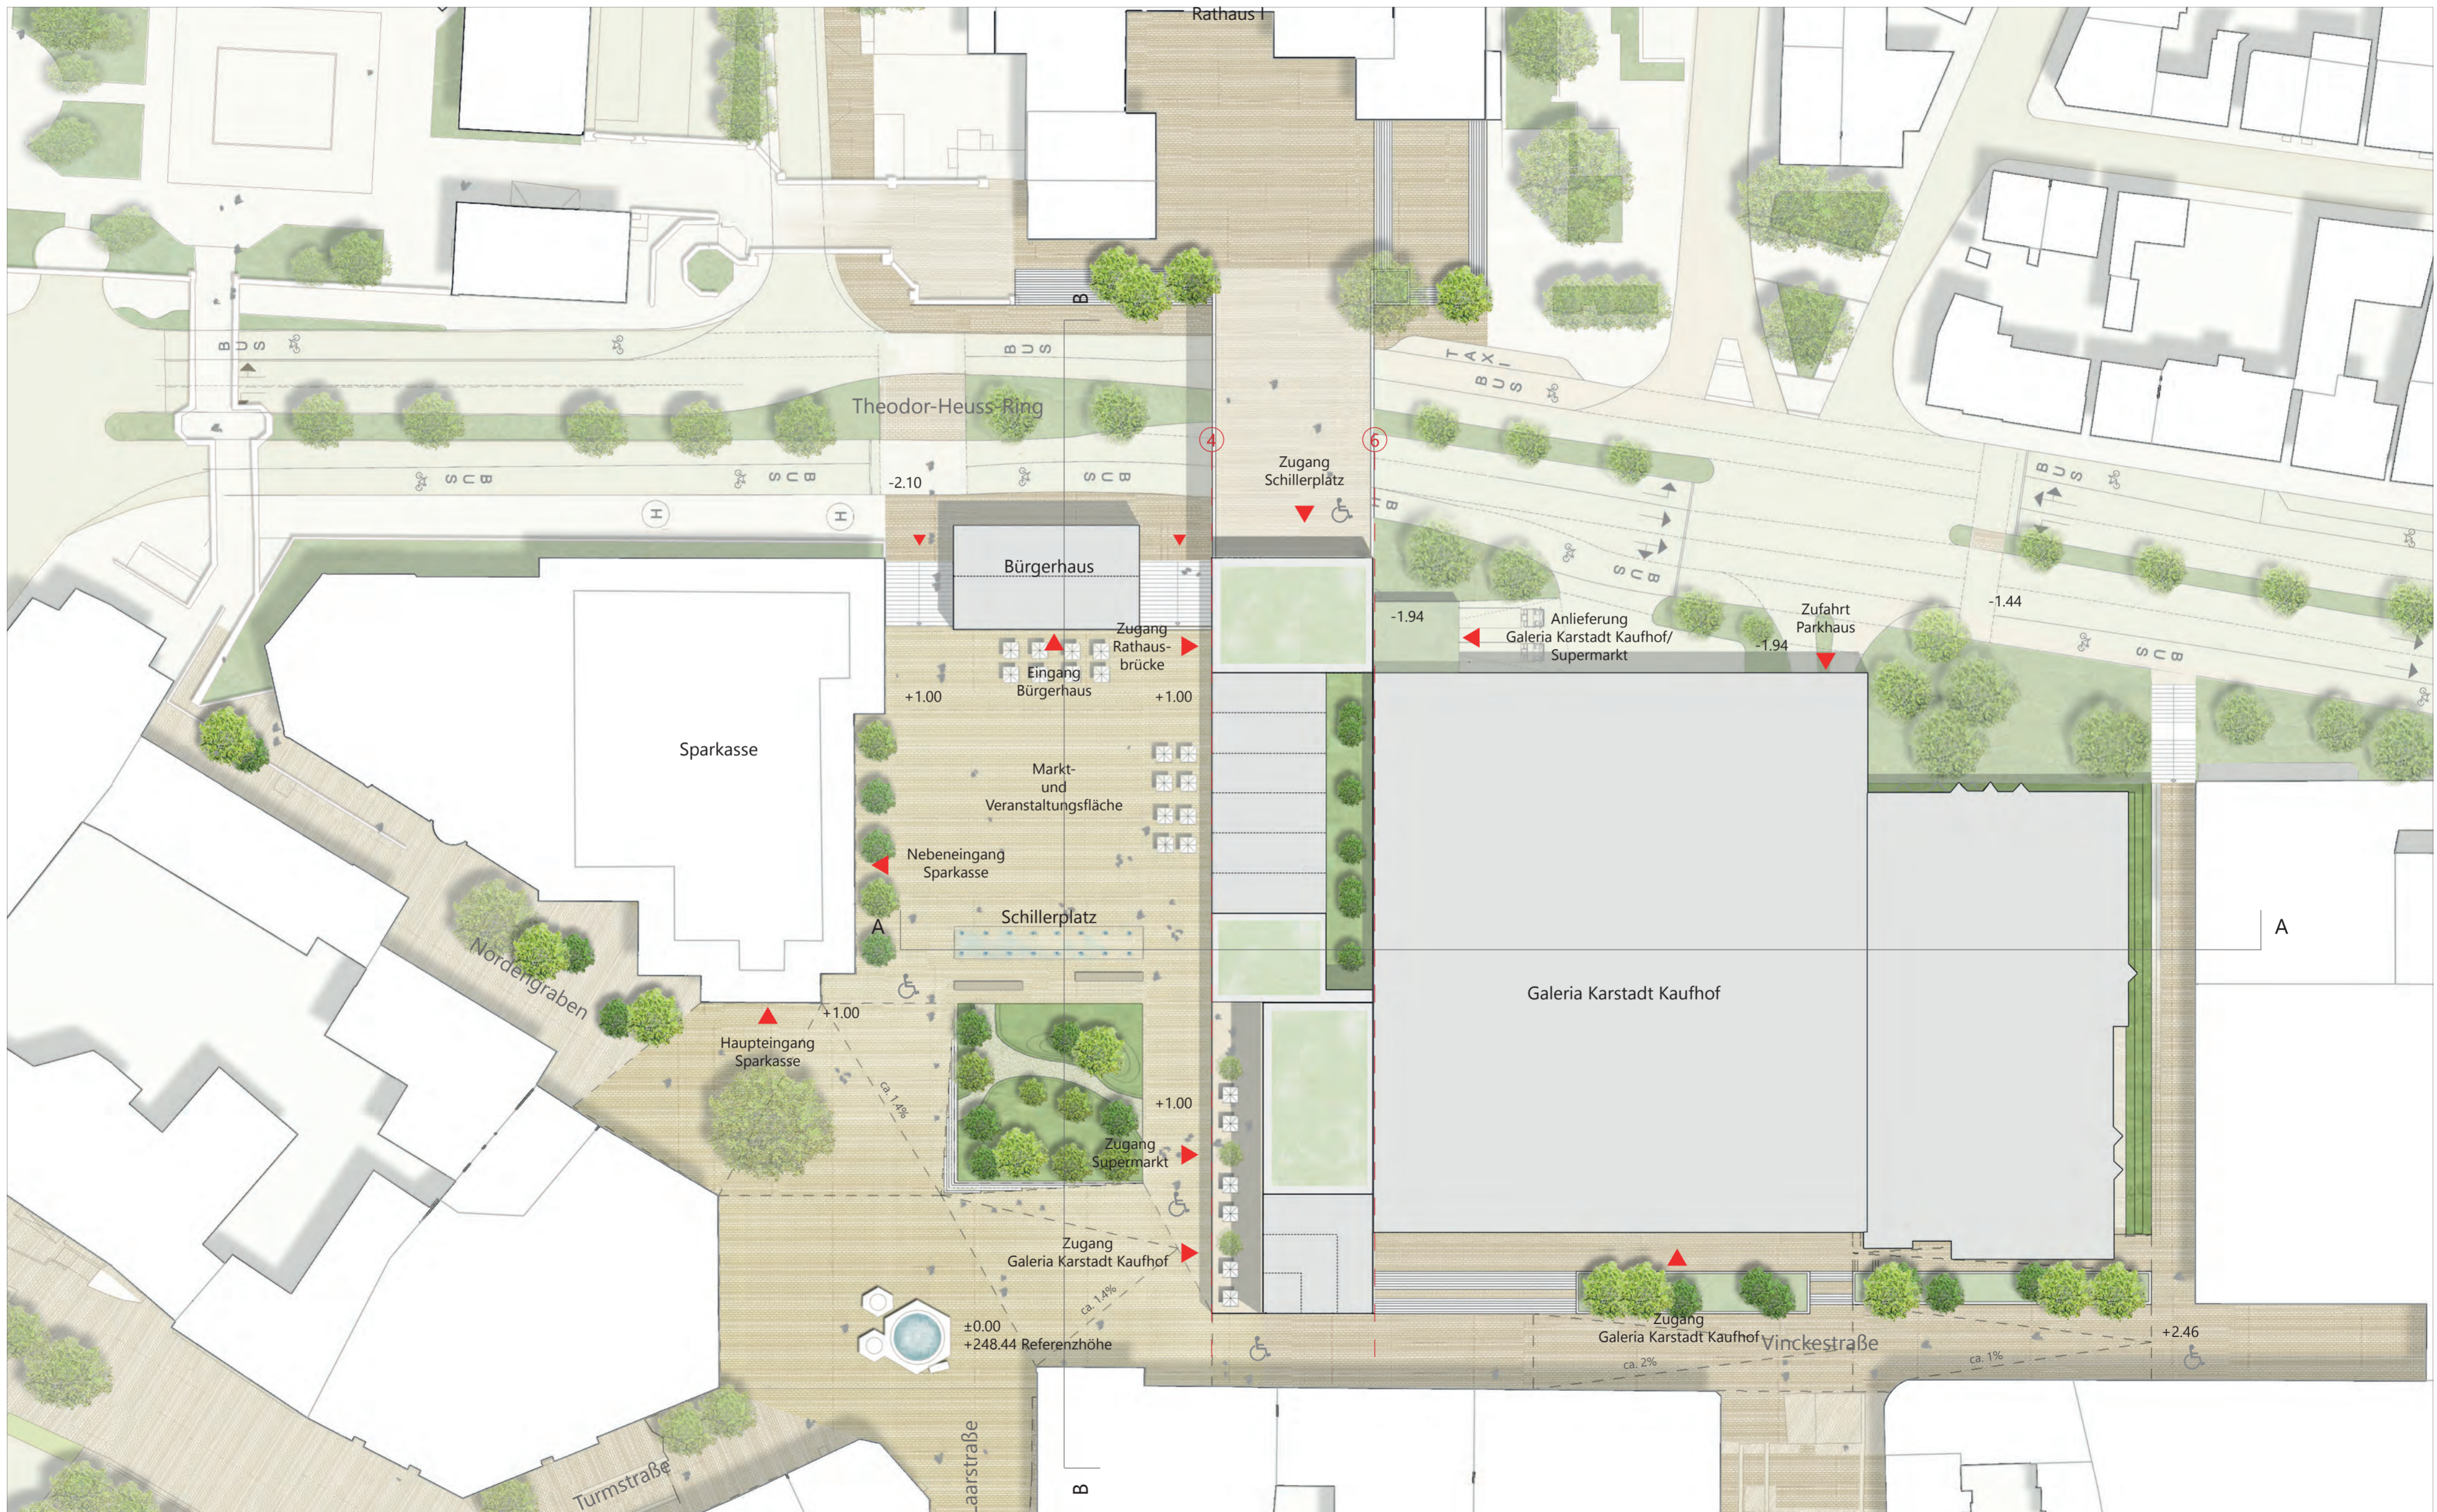

Lageplan Variante 1 M 1:500

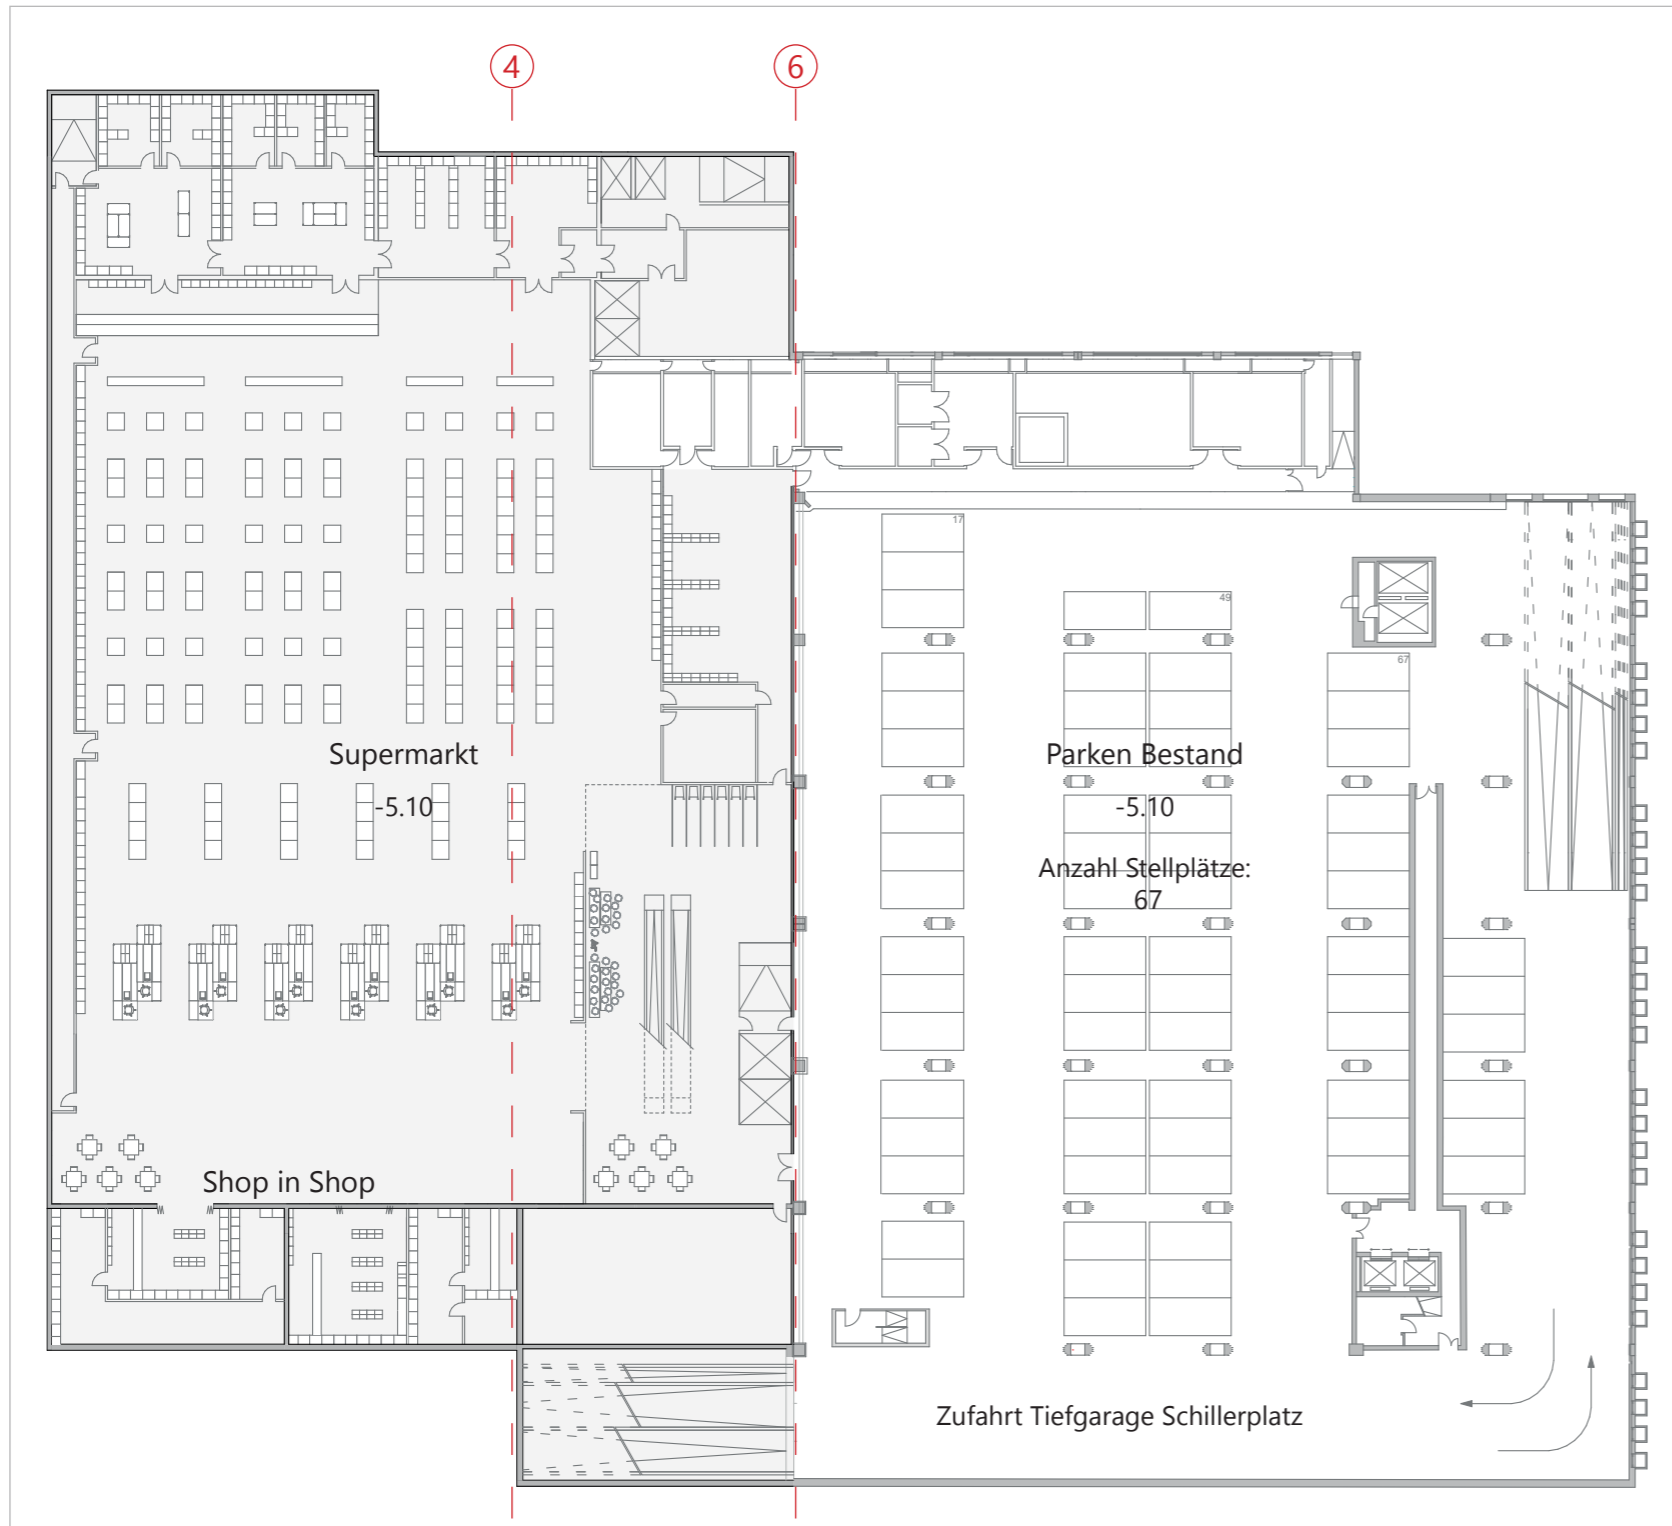


Neubau Supermarkt


Parken Bestand Karstadt

Grundriss Untergeschoss Supermarkt / Parken ohne Maßstab




1./2. Untergeschoss Tiefgarage Schillerplatz
ohne Maßstab

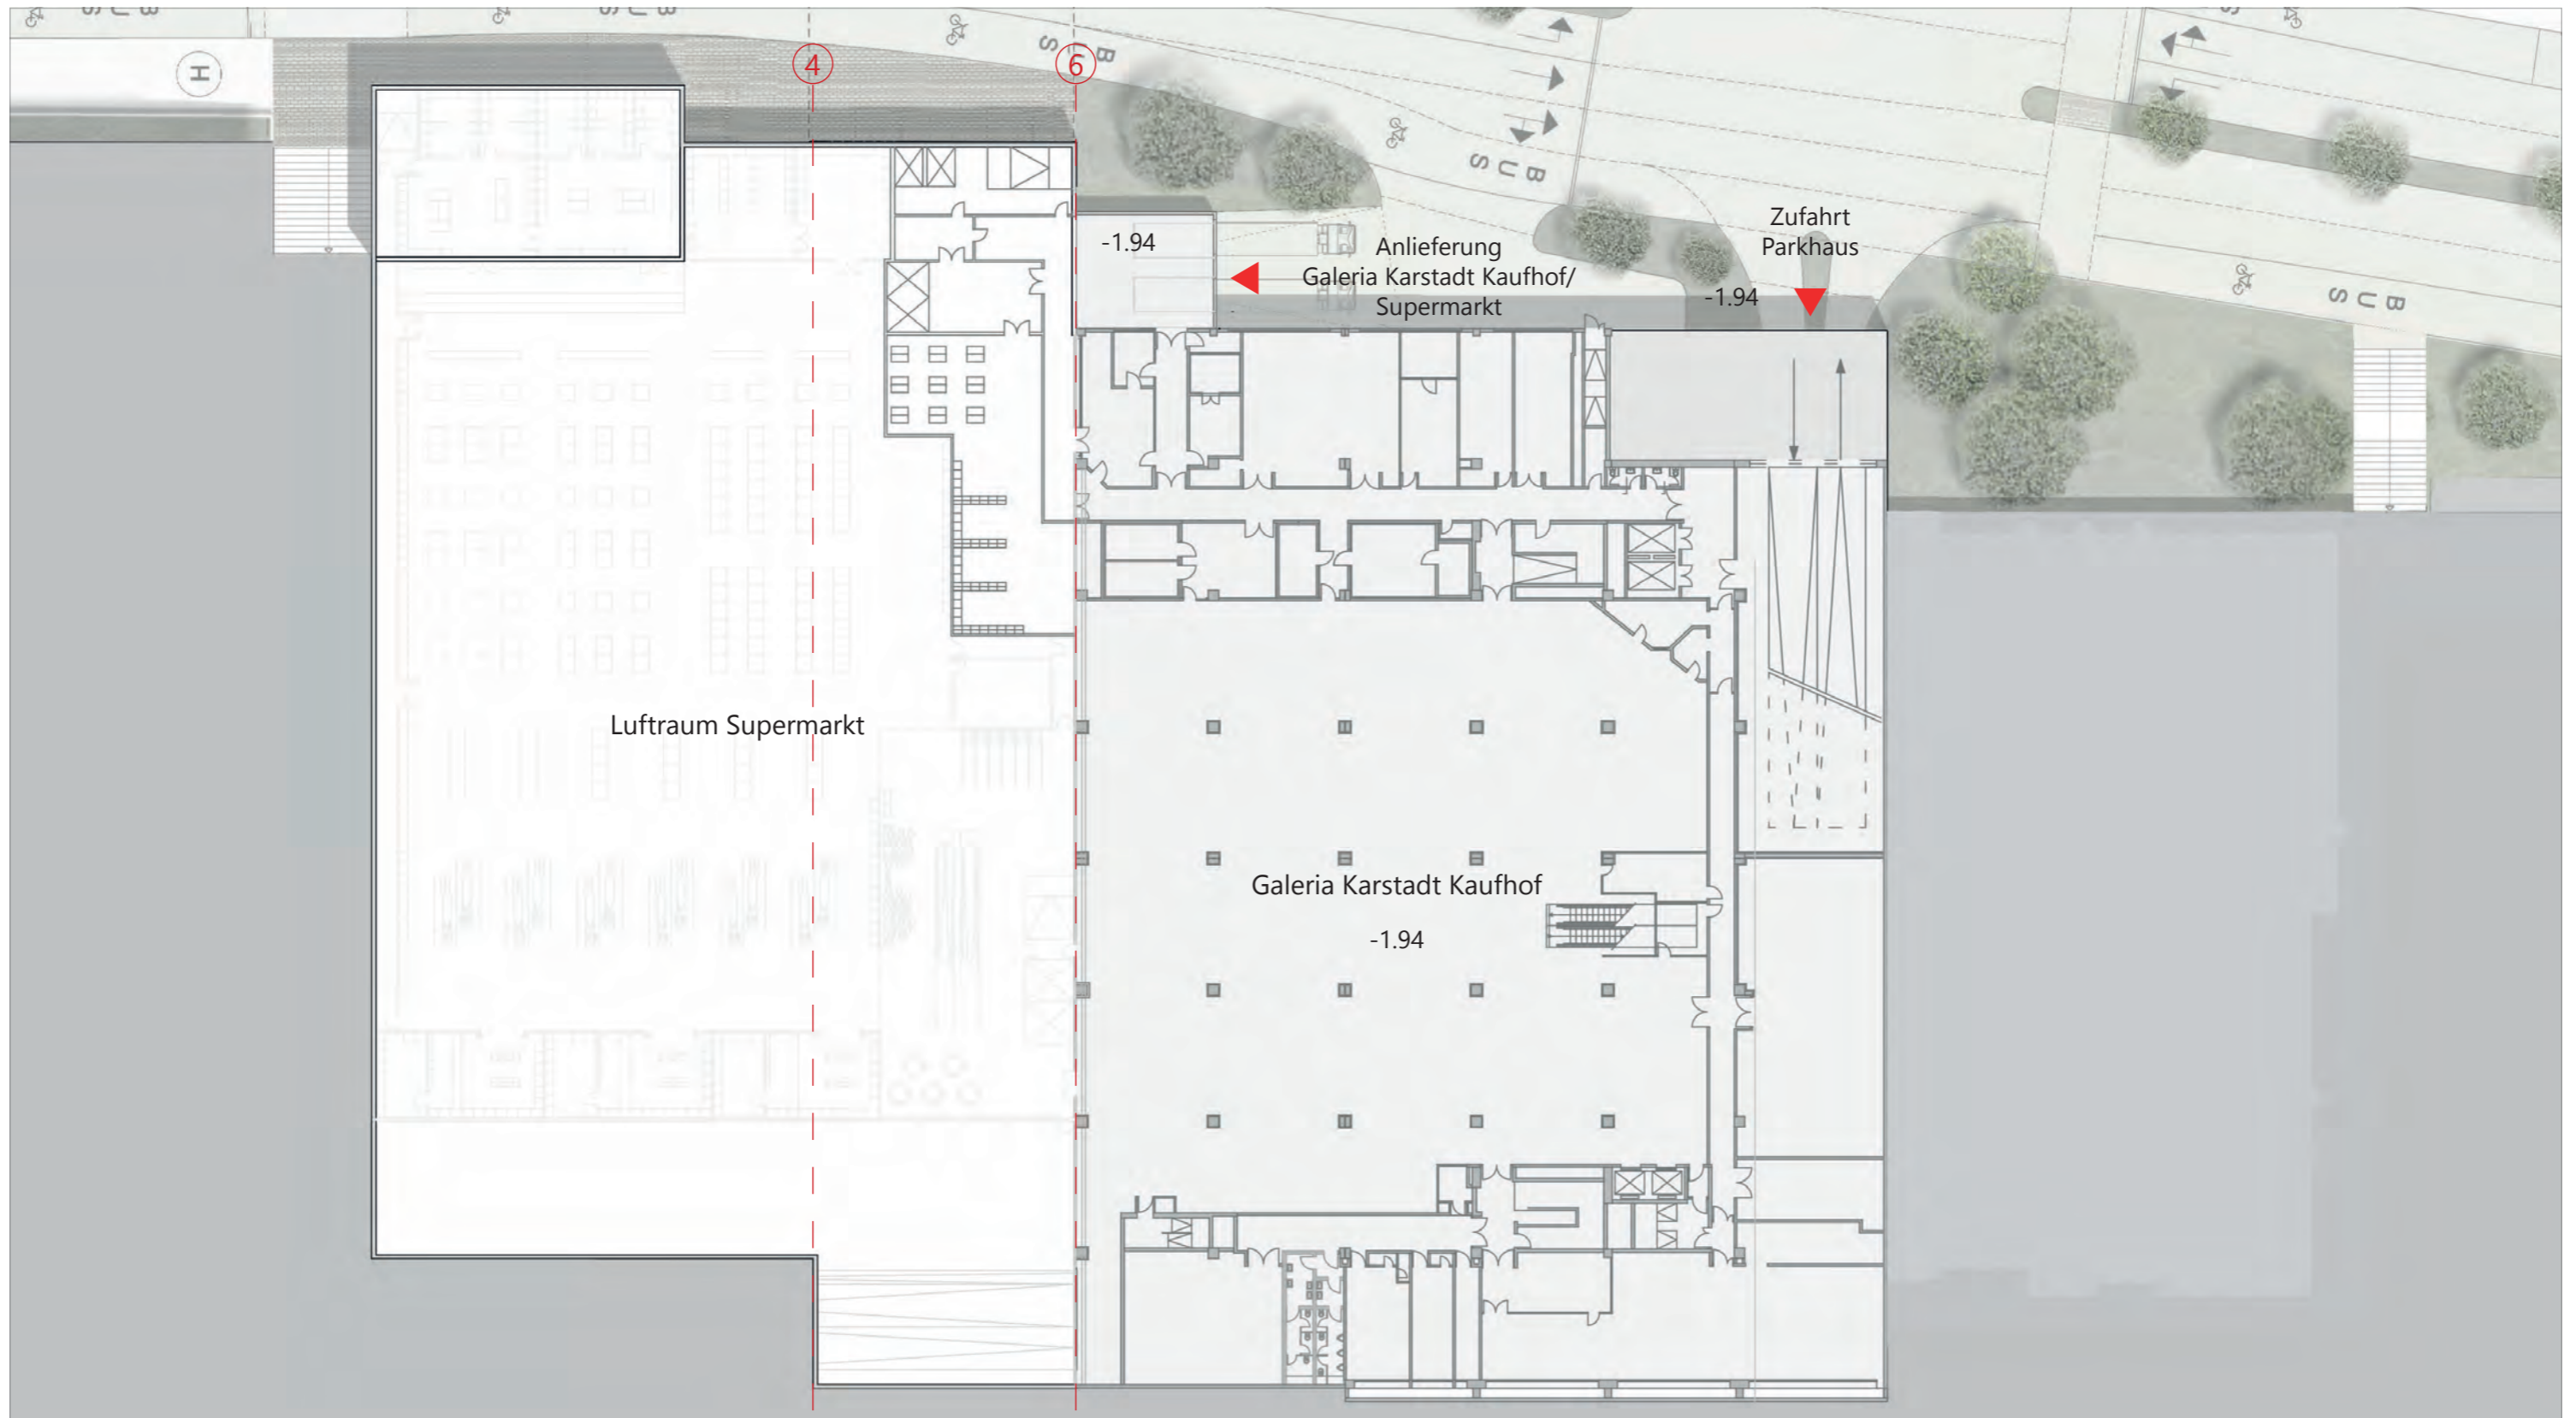


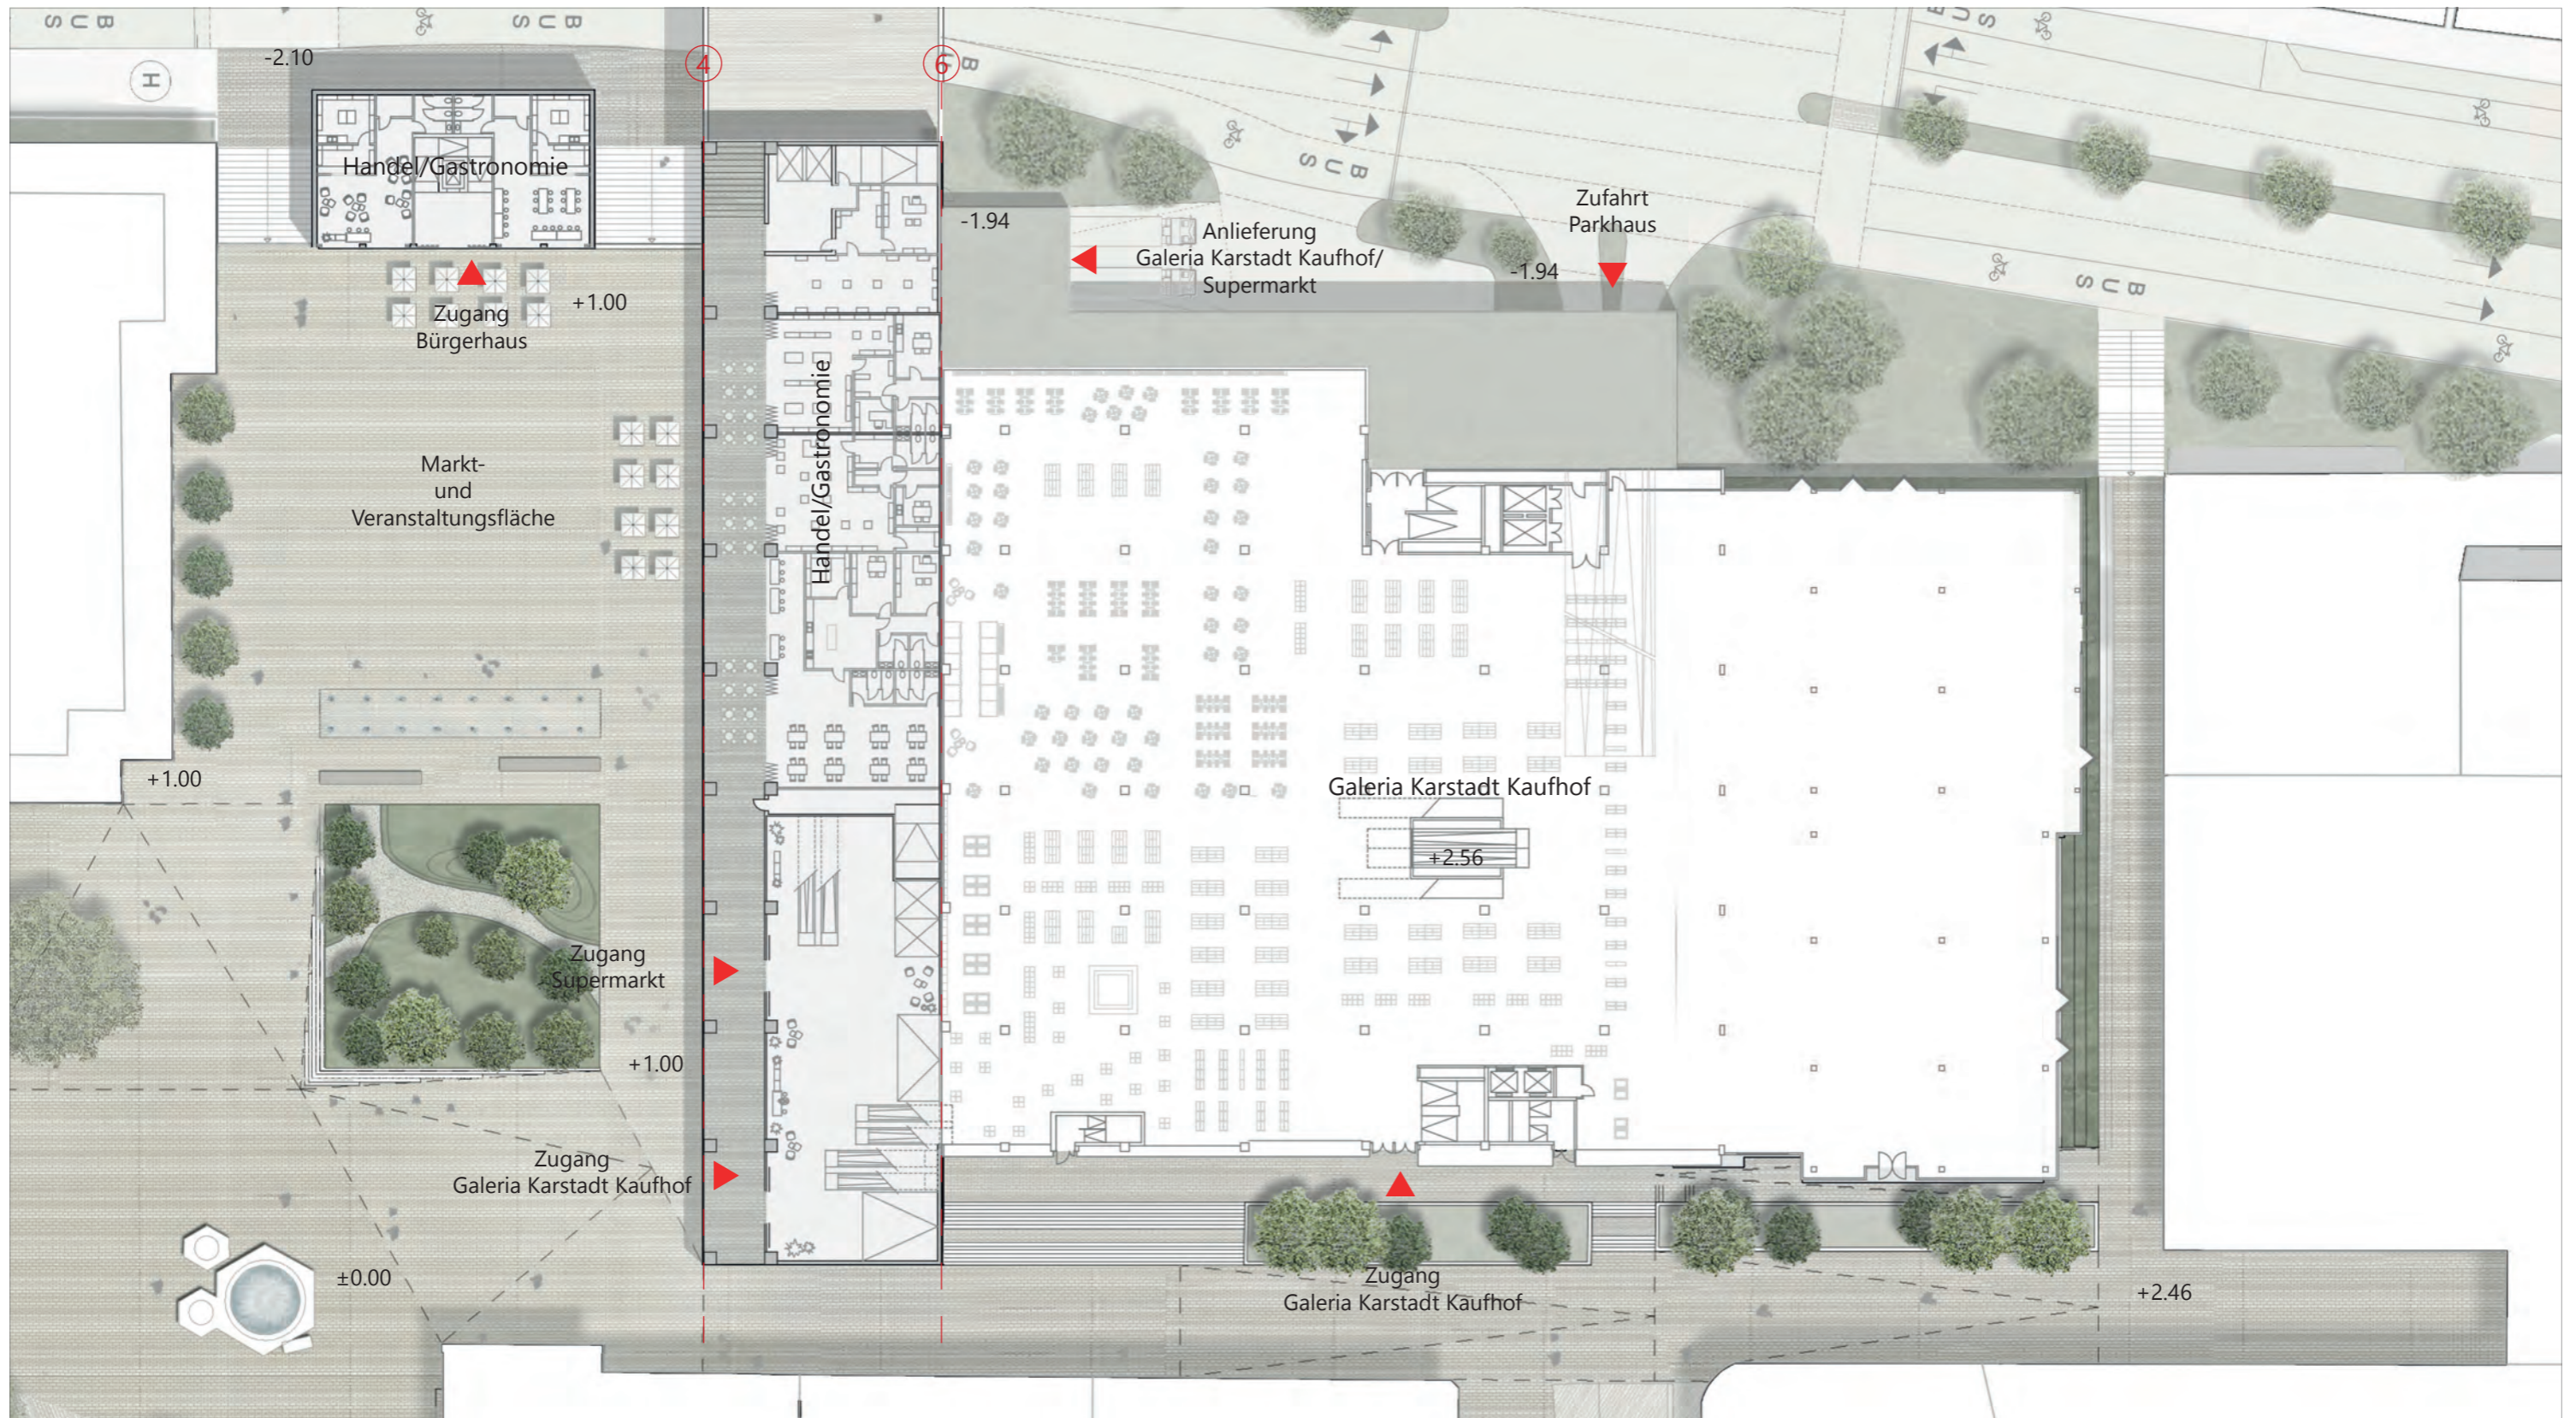

Grundriss Erdgeschoss ohne Maßstab

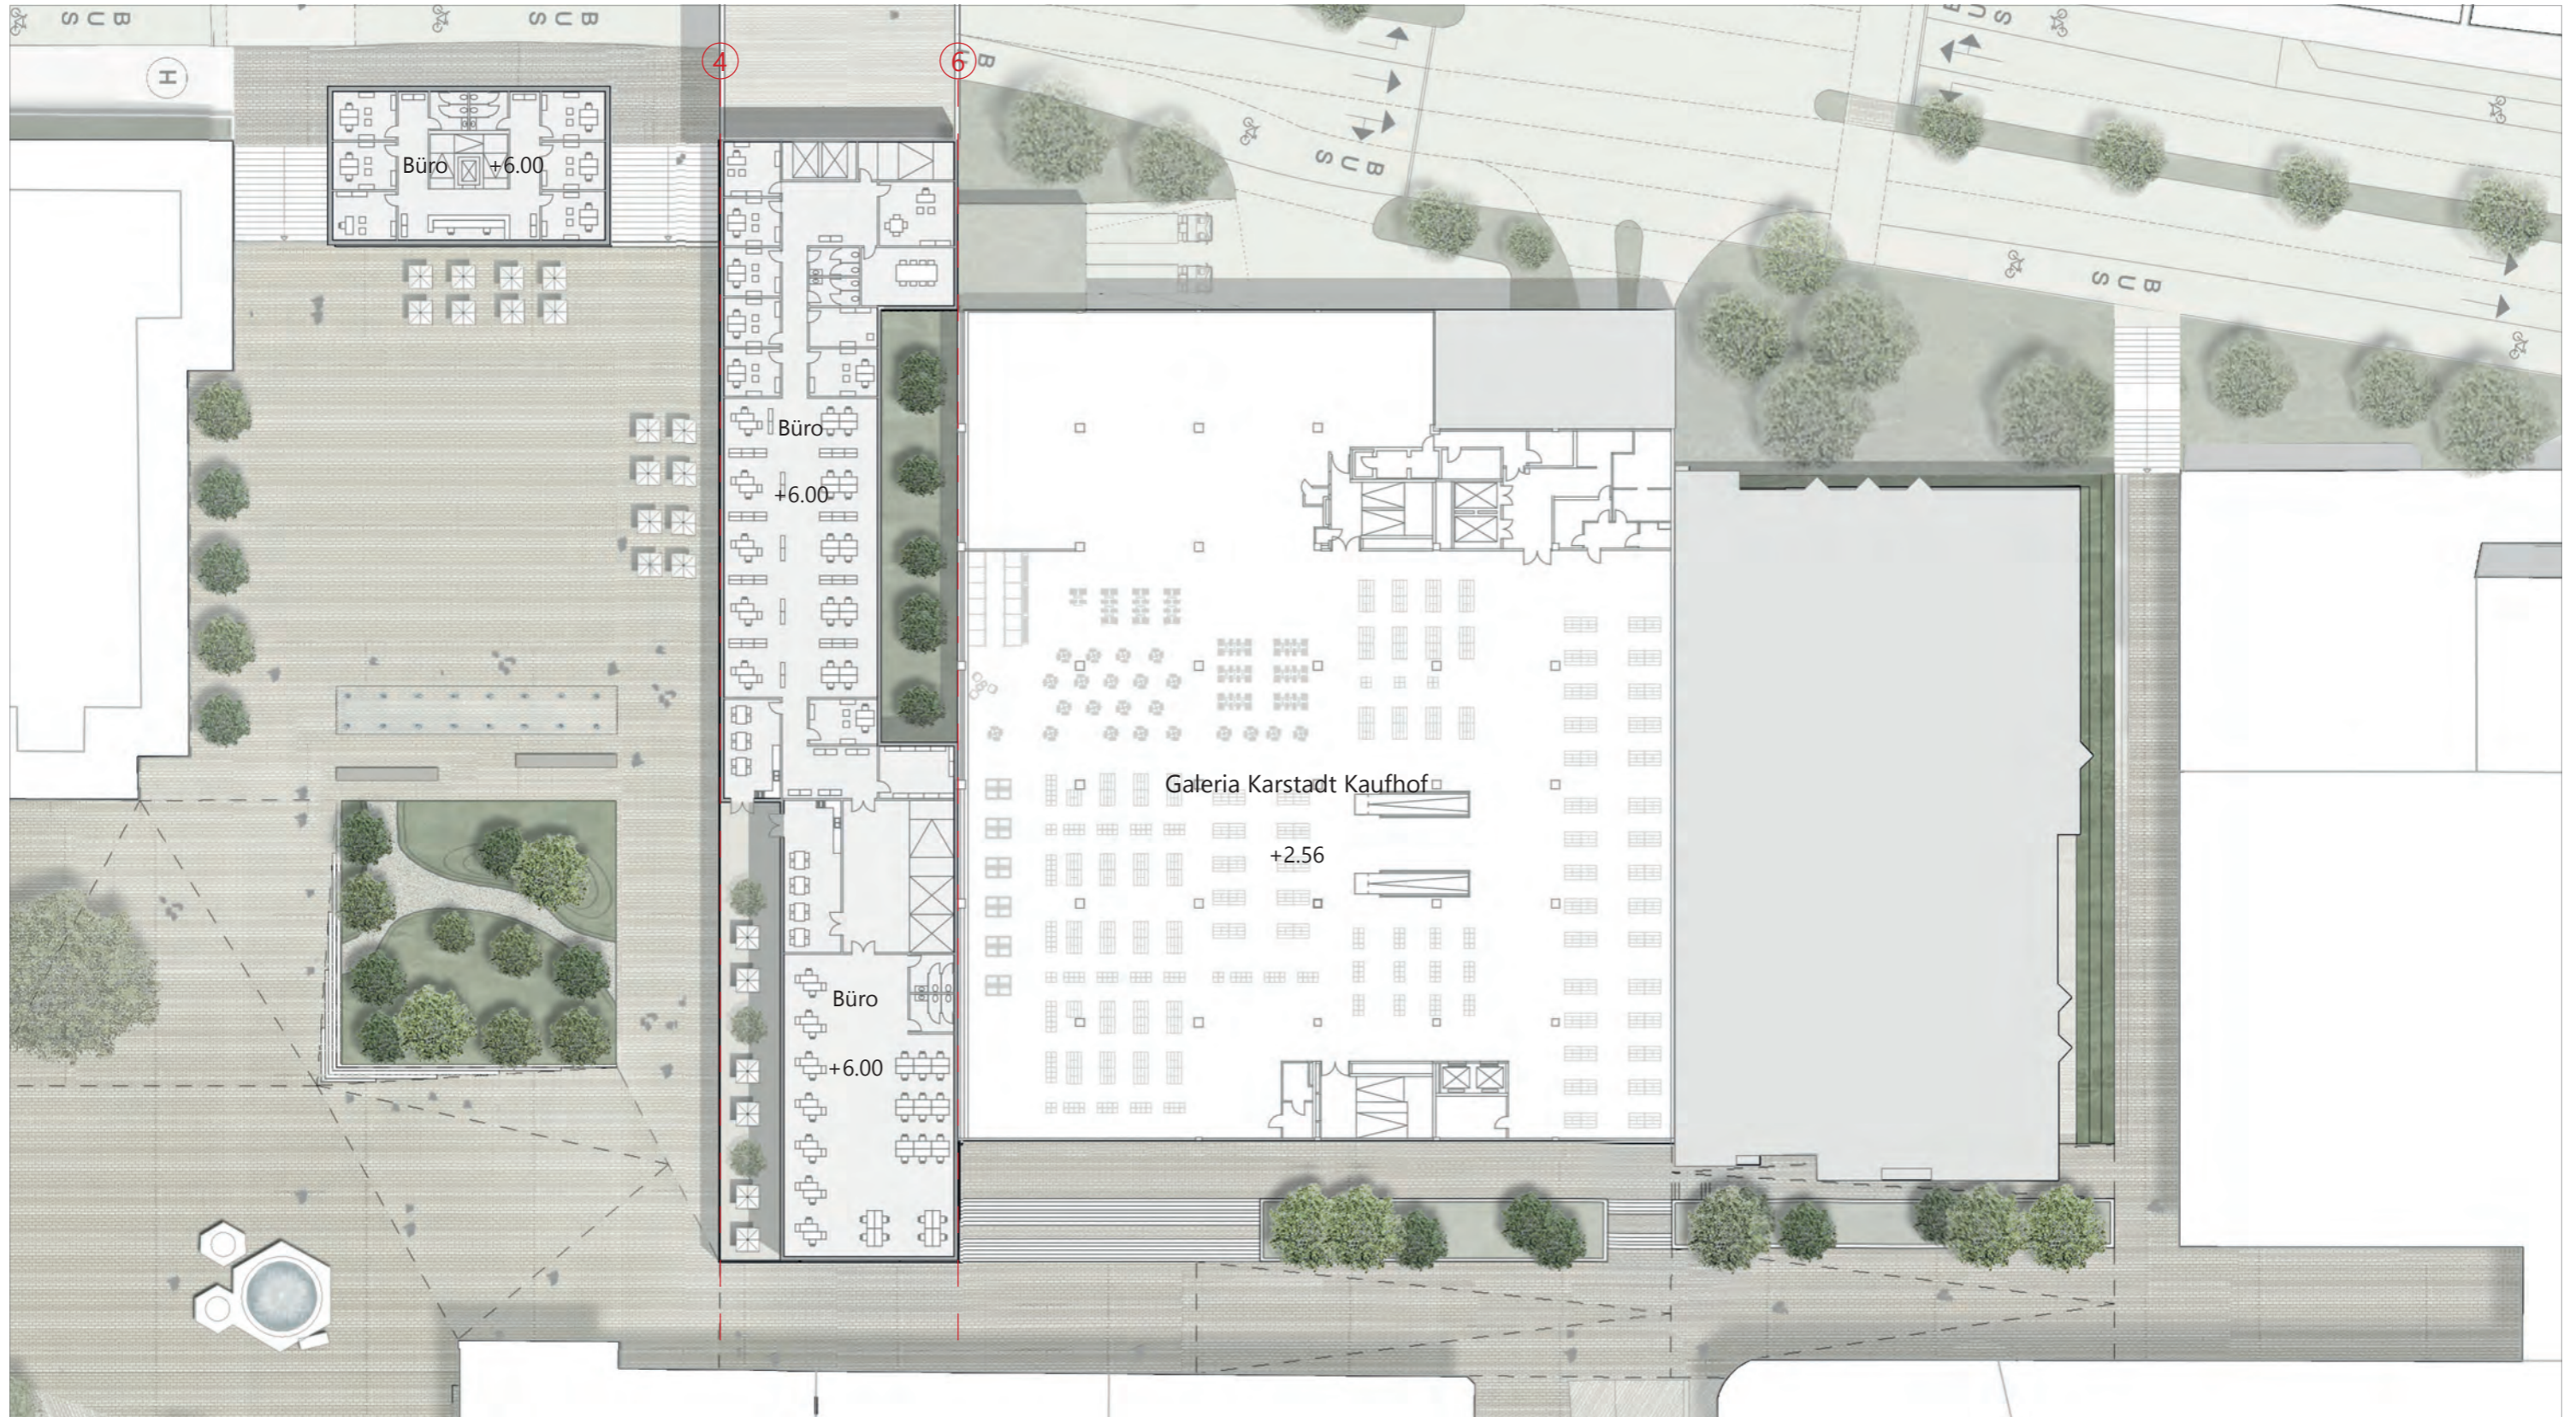

Grundriss 1. Obergeschoss ohne Maßstab

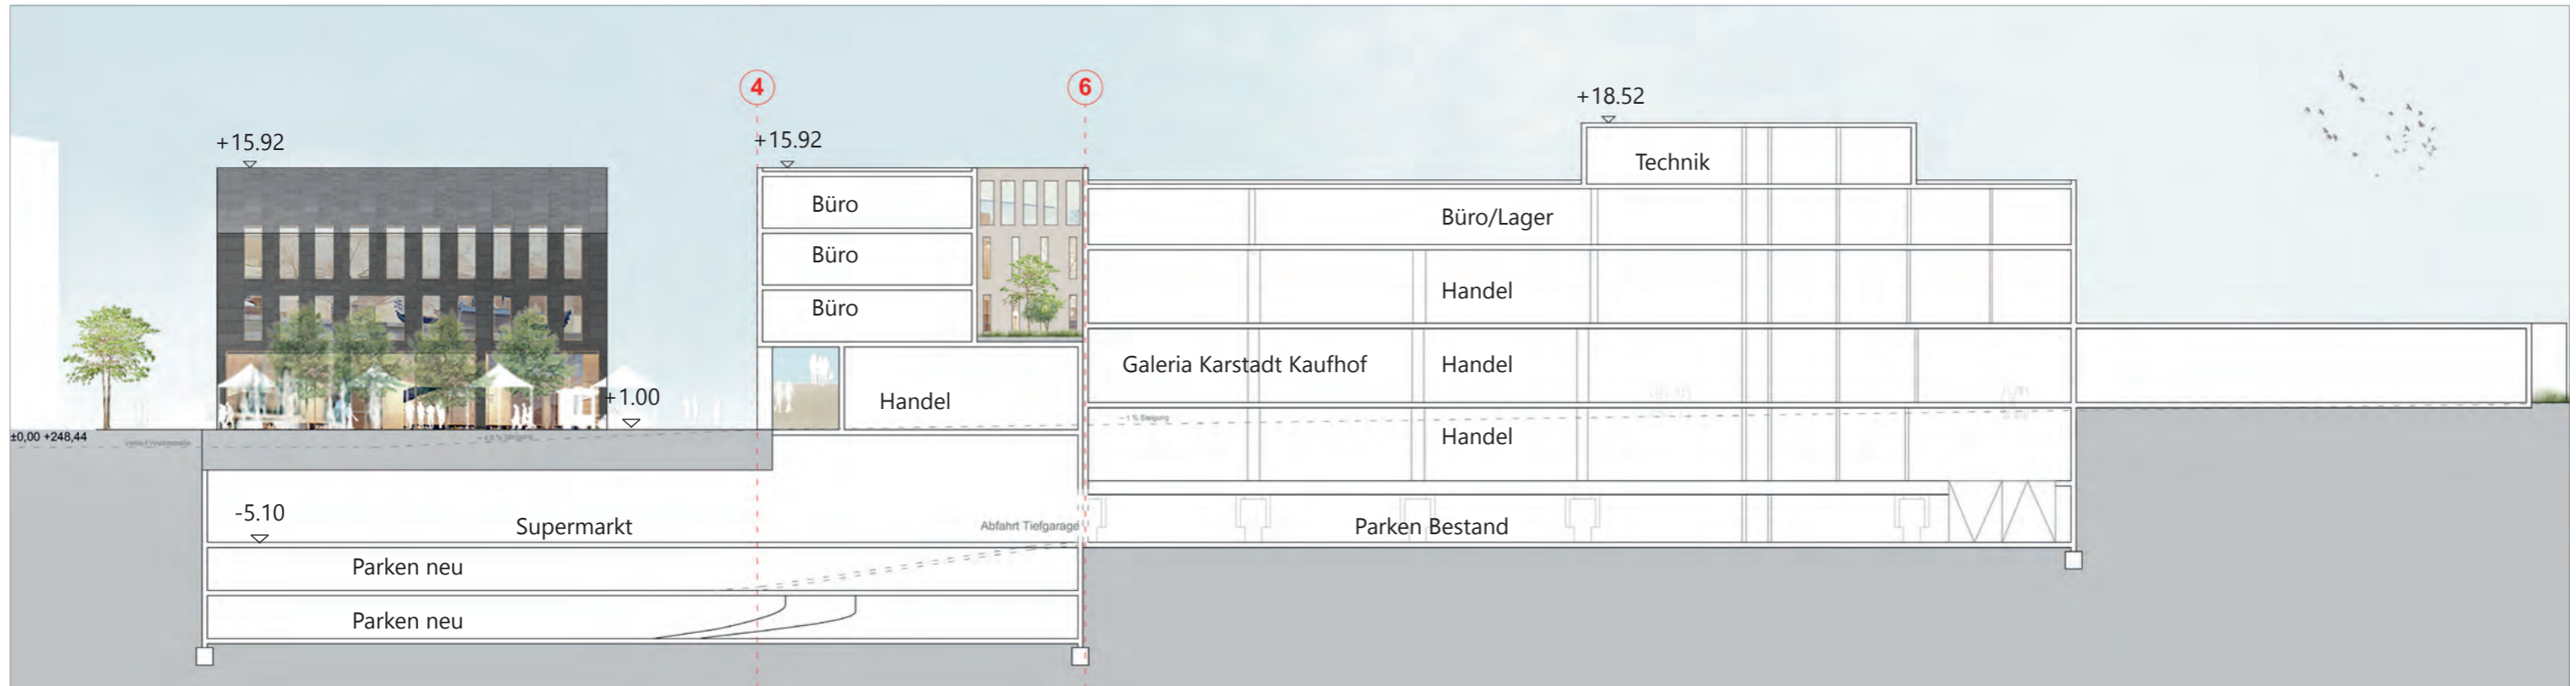

Schnitt A-A ohne Maßstab



Schnitt B-B ohne Maßstab



Visualisierung Schillerplatz



Visualisierung Nord-West






Visualisierung Schillerplatz bei Nacht


Stegreifentwurf zum Wettbewerb

Variante 2

Stand: Juni 2020

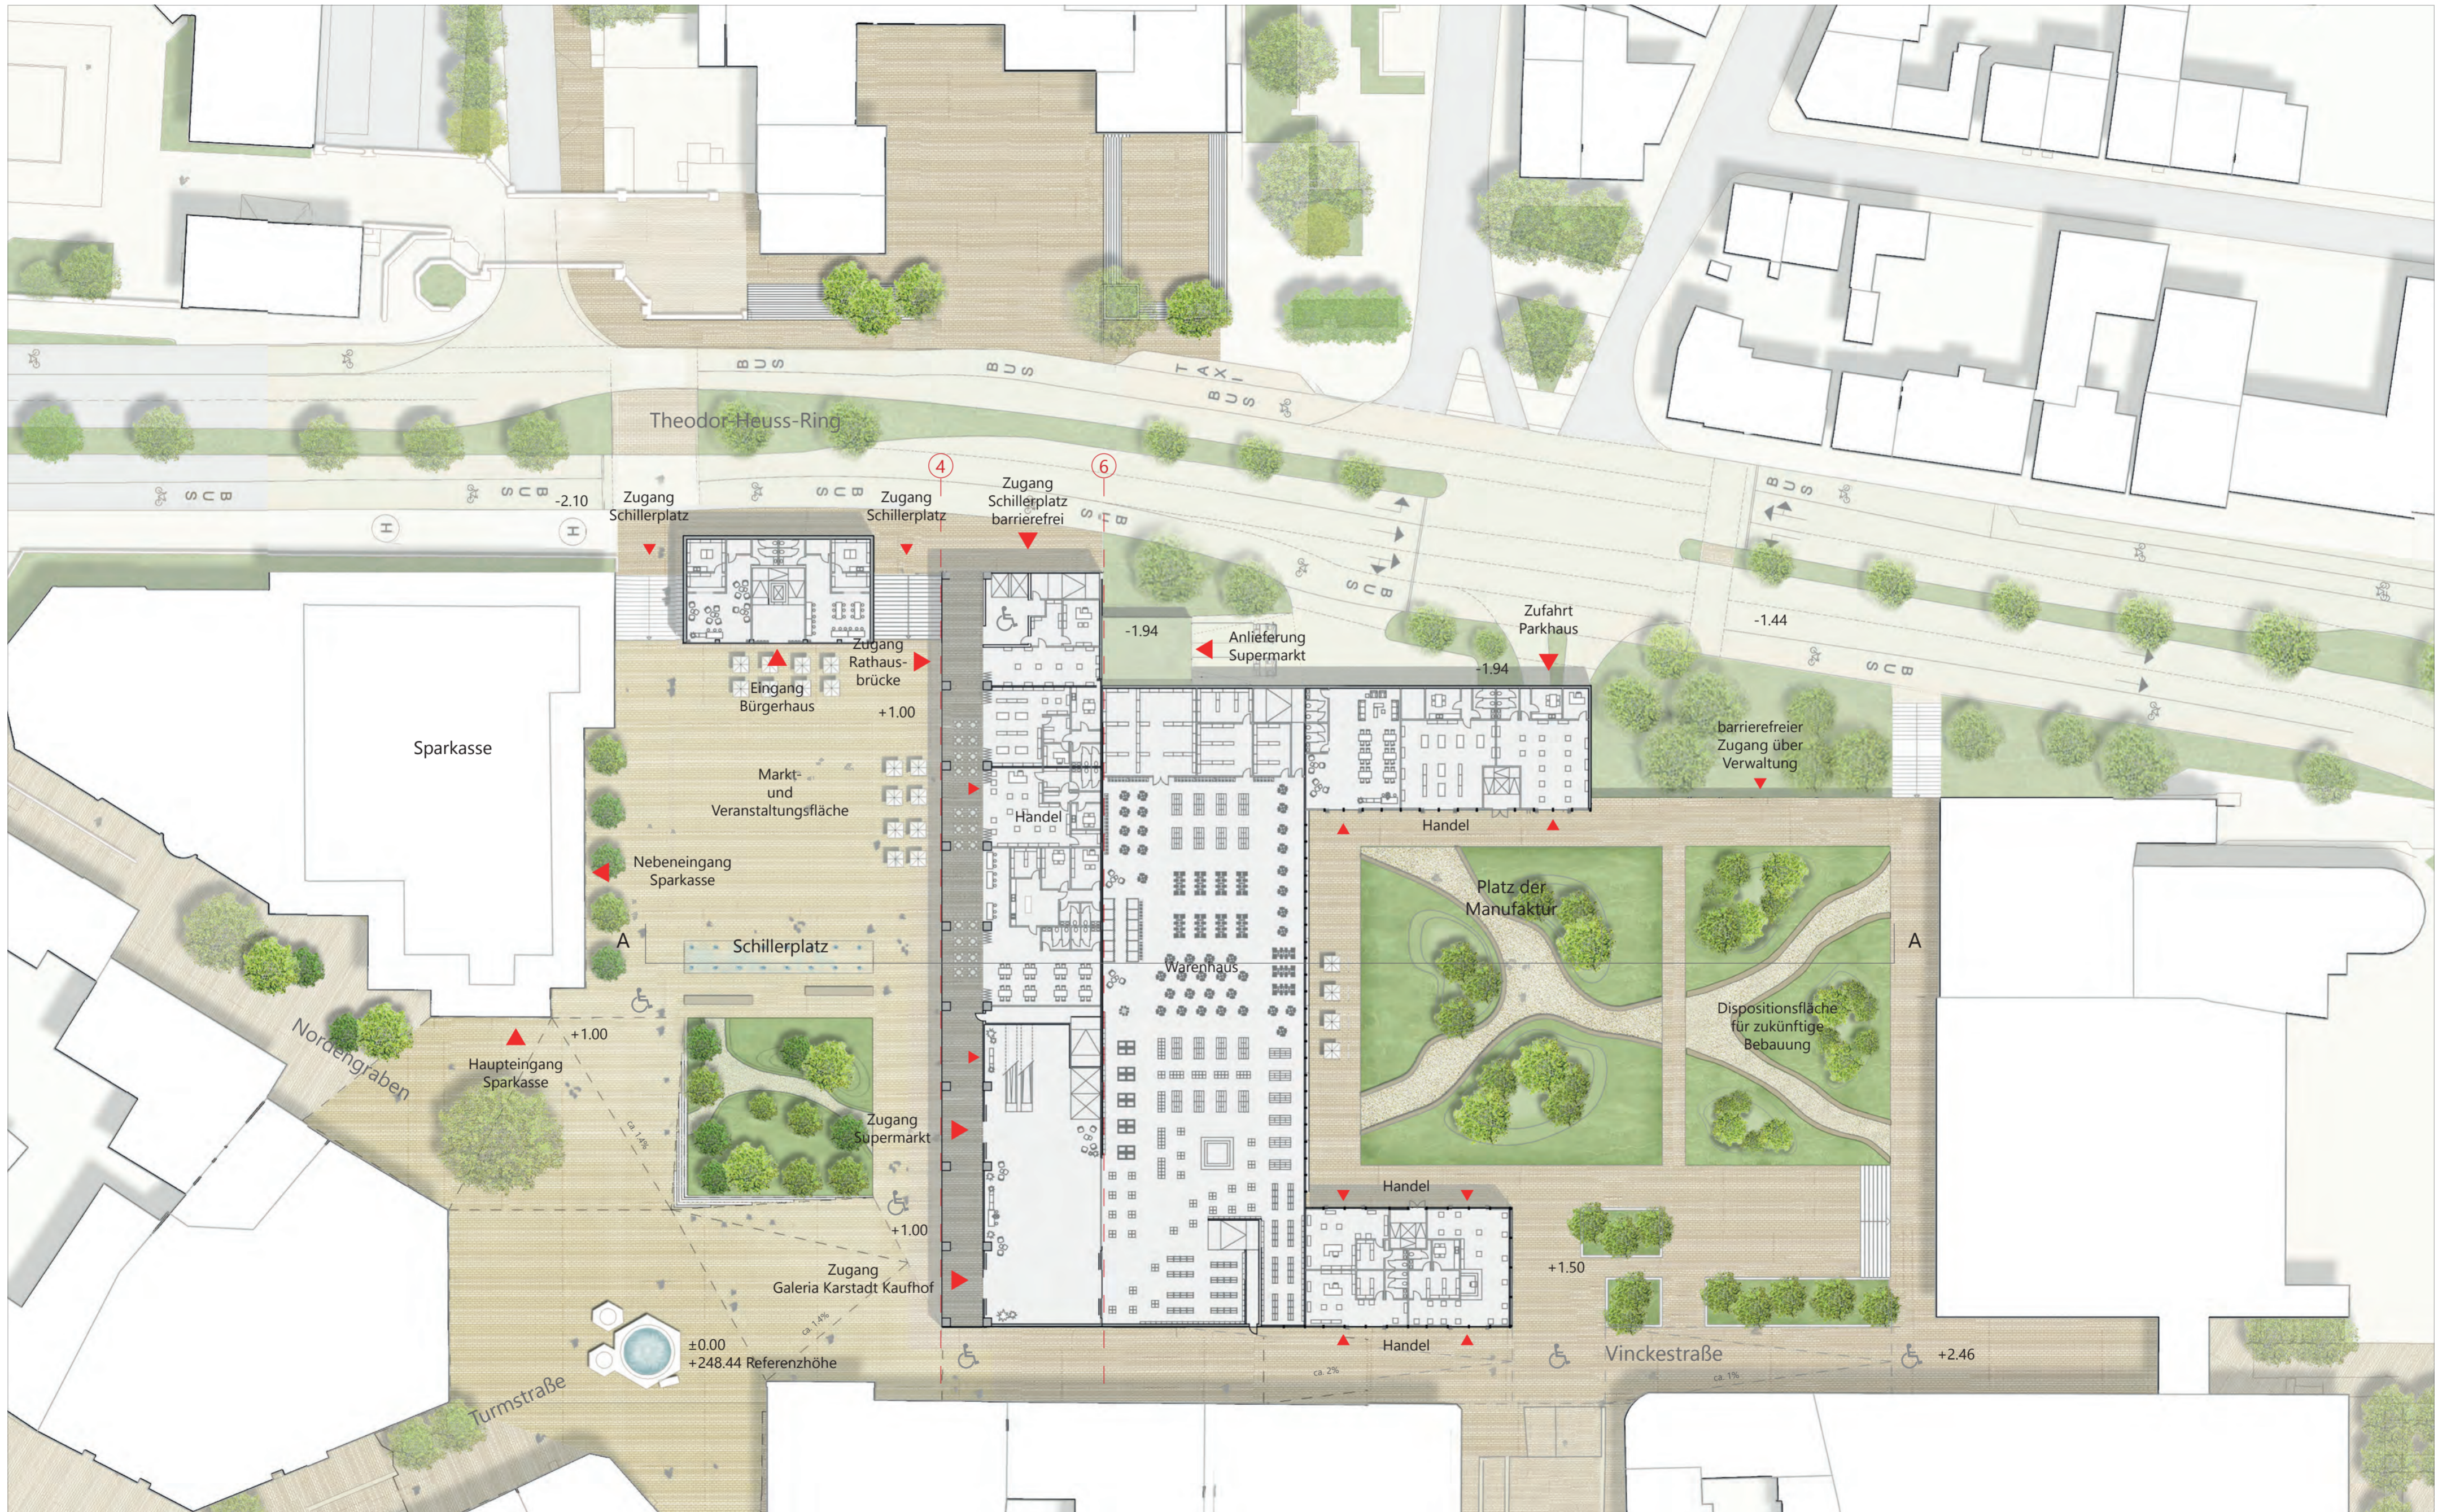


Lageplan mit Grundriss Erdgeschoss Variante 2 M 1:500

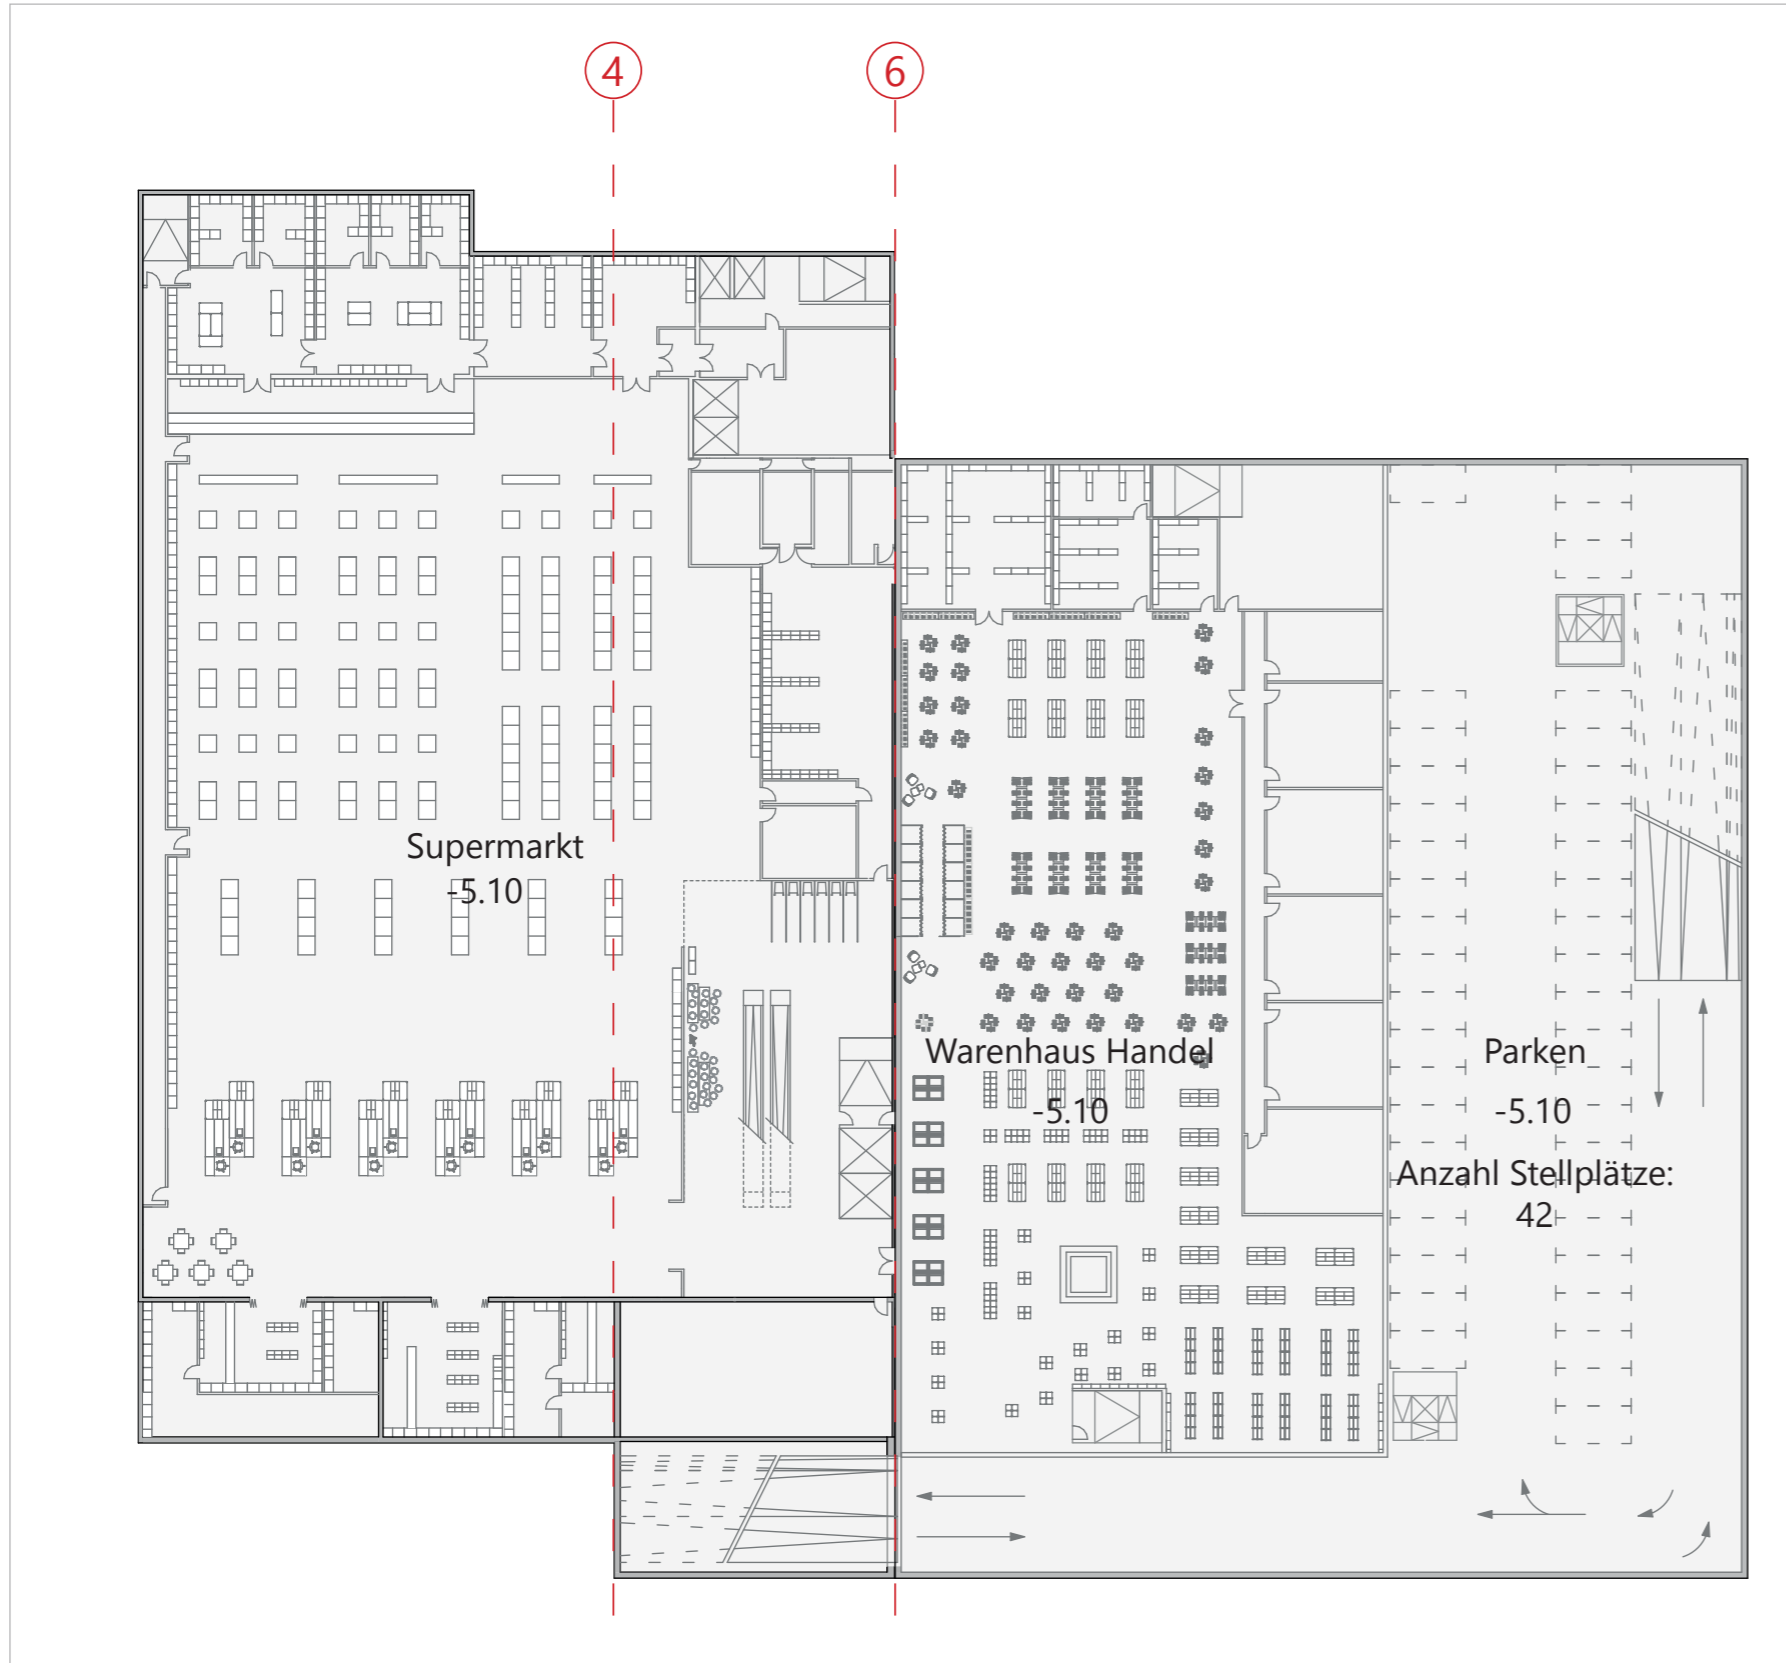


Neubau Supermarkt


Neubau Warenhaus / Tiefgarage

Grundriss Basement ohne Maßstab

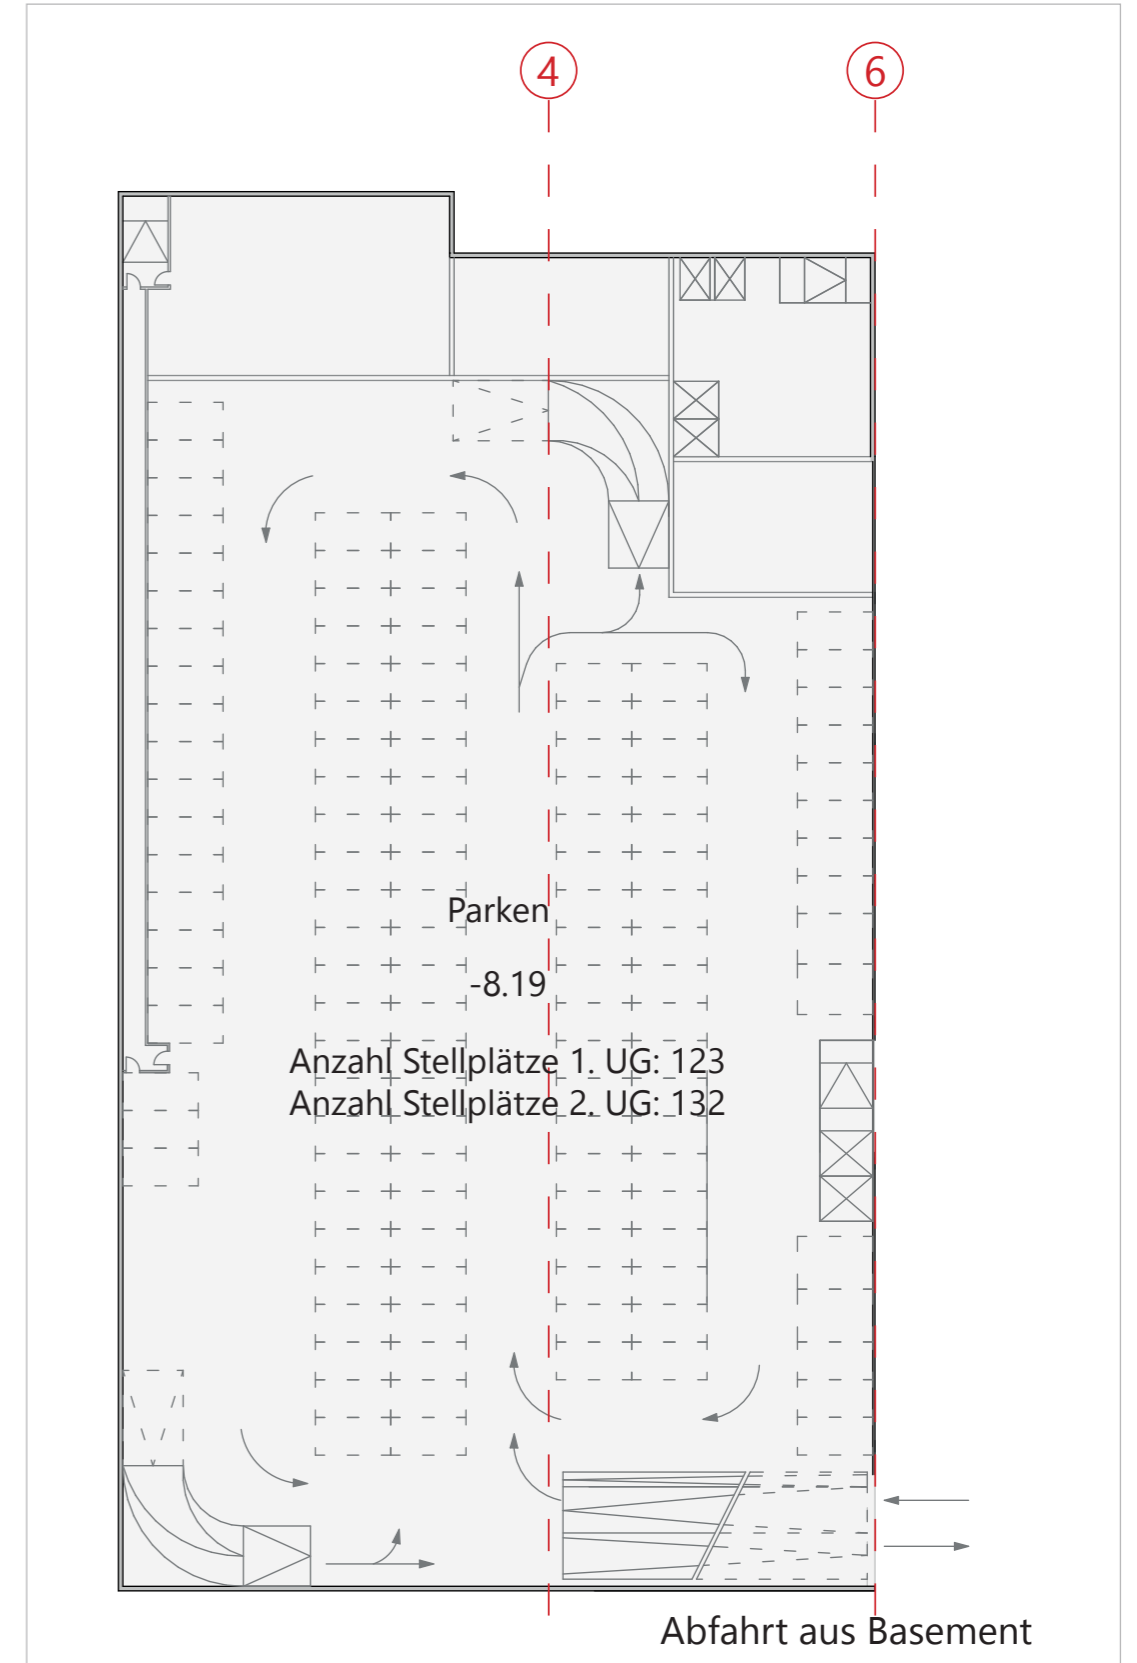


1./2. Untergeschoss Tiefgarage Schillerplatz
ohne Maßstab

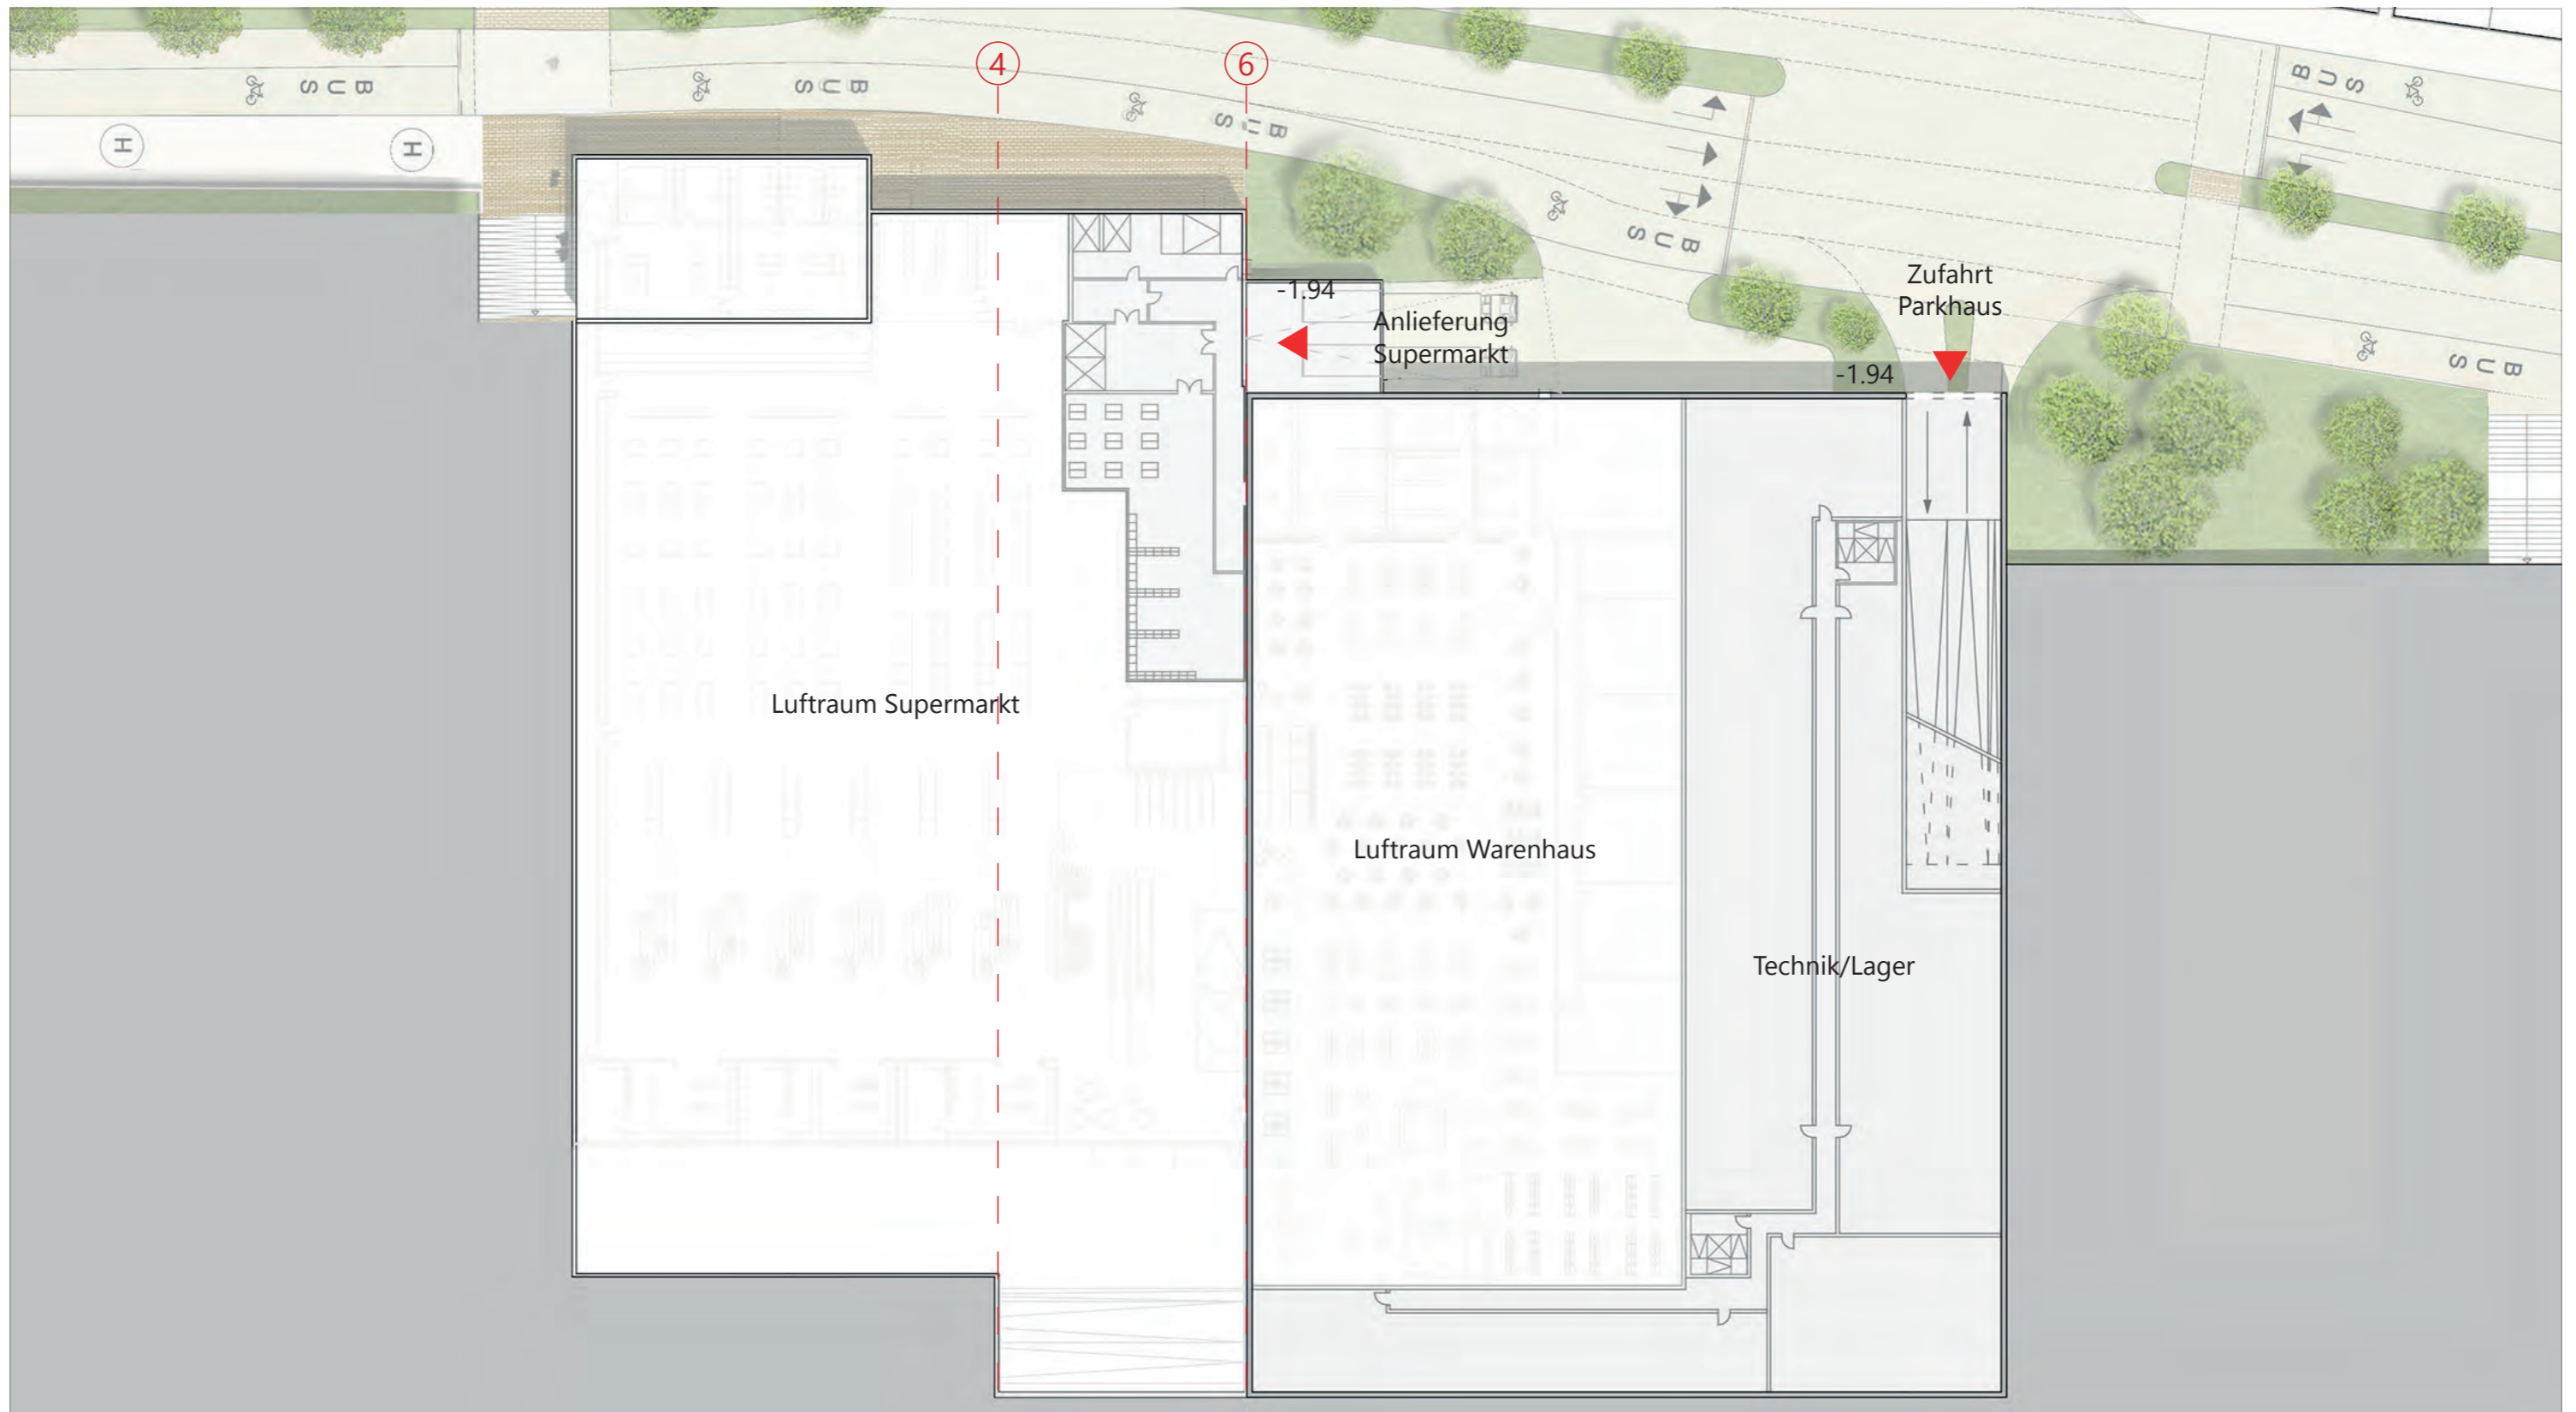

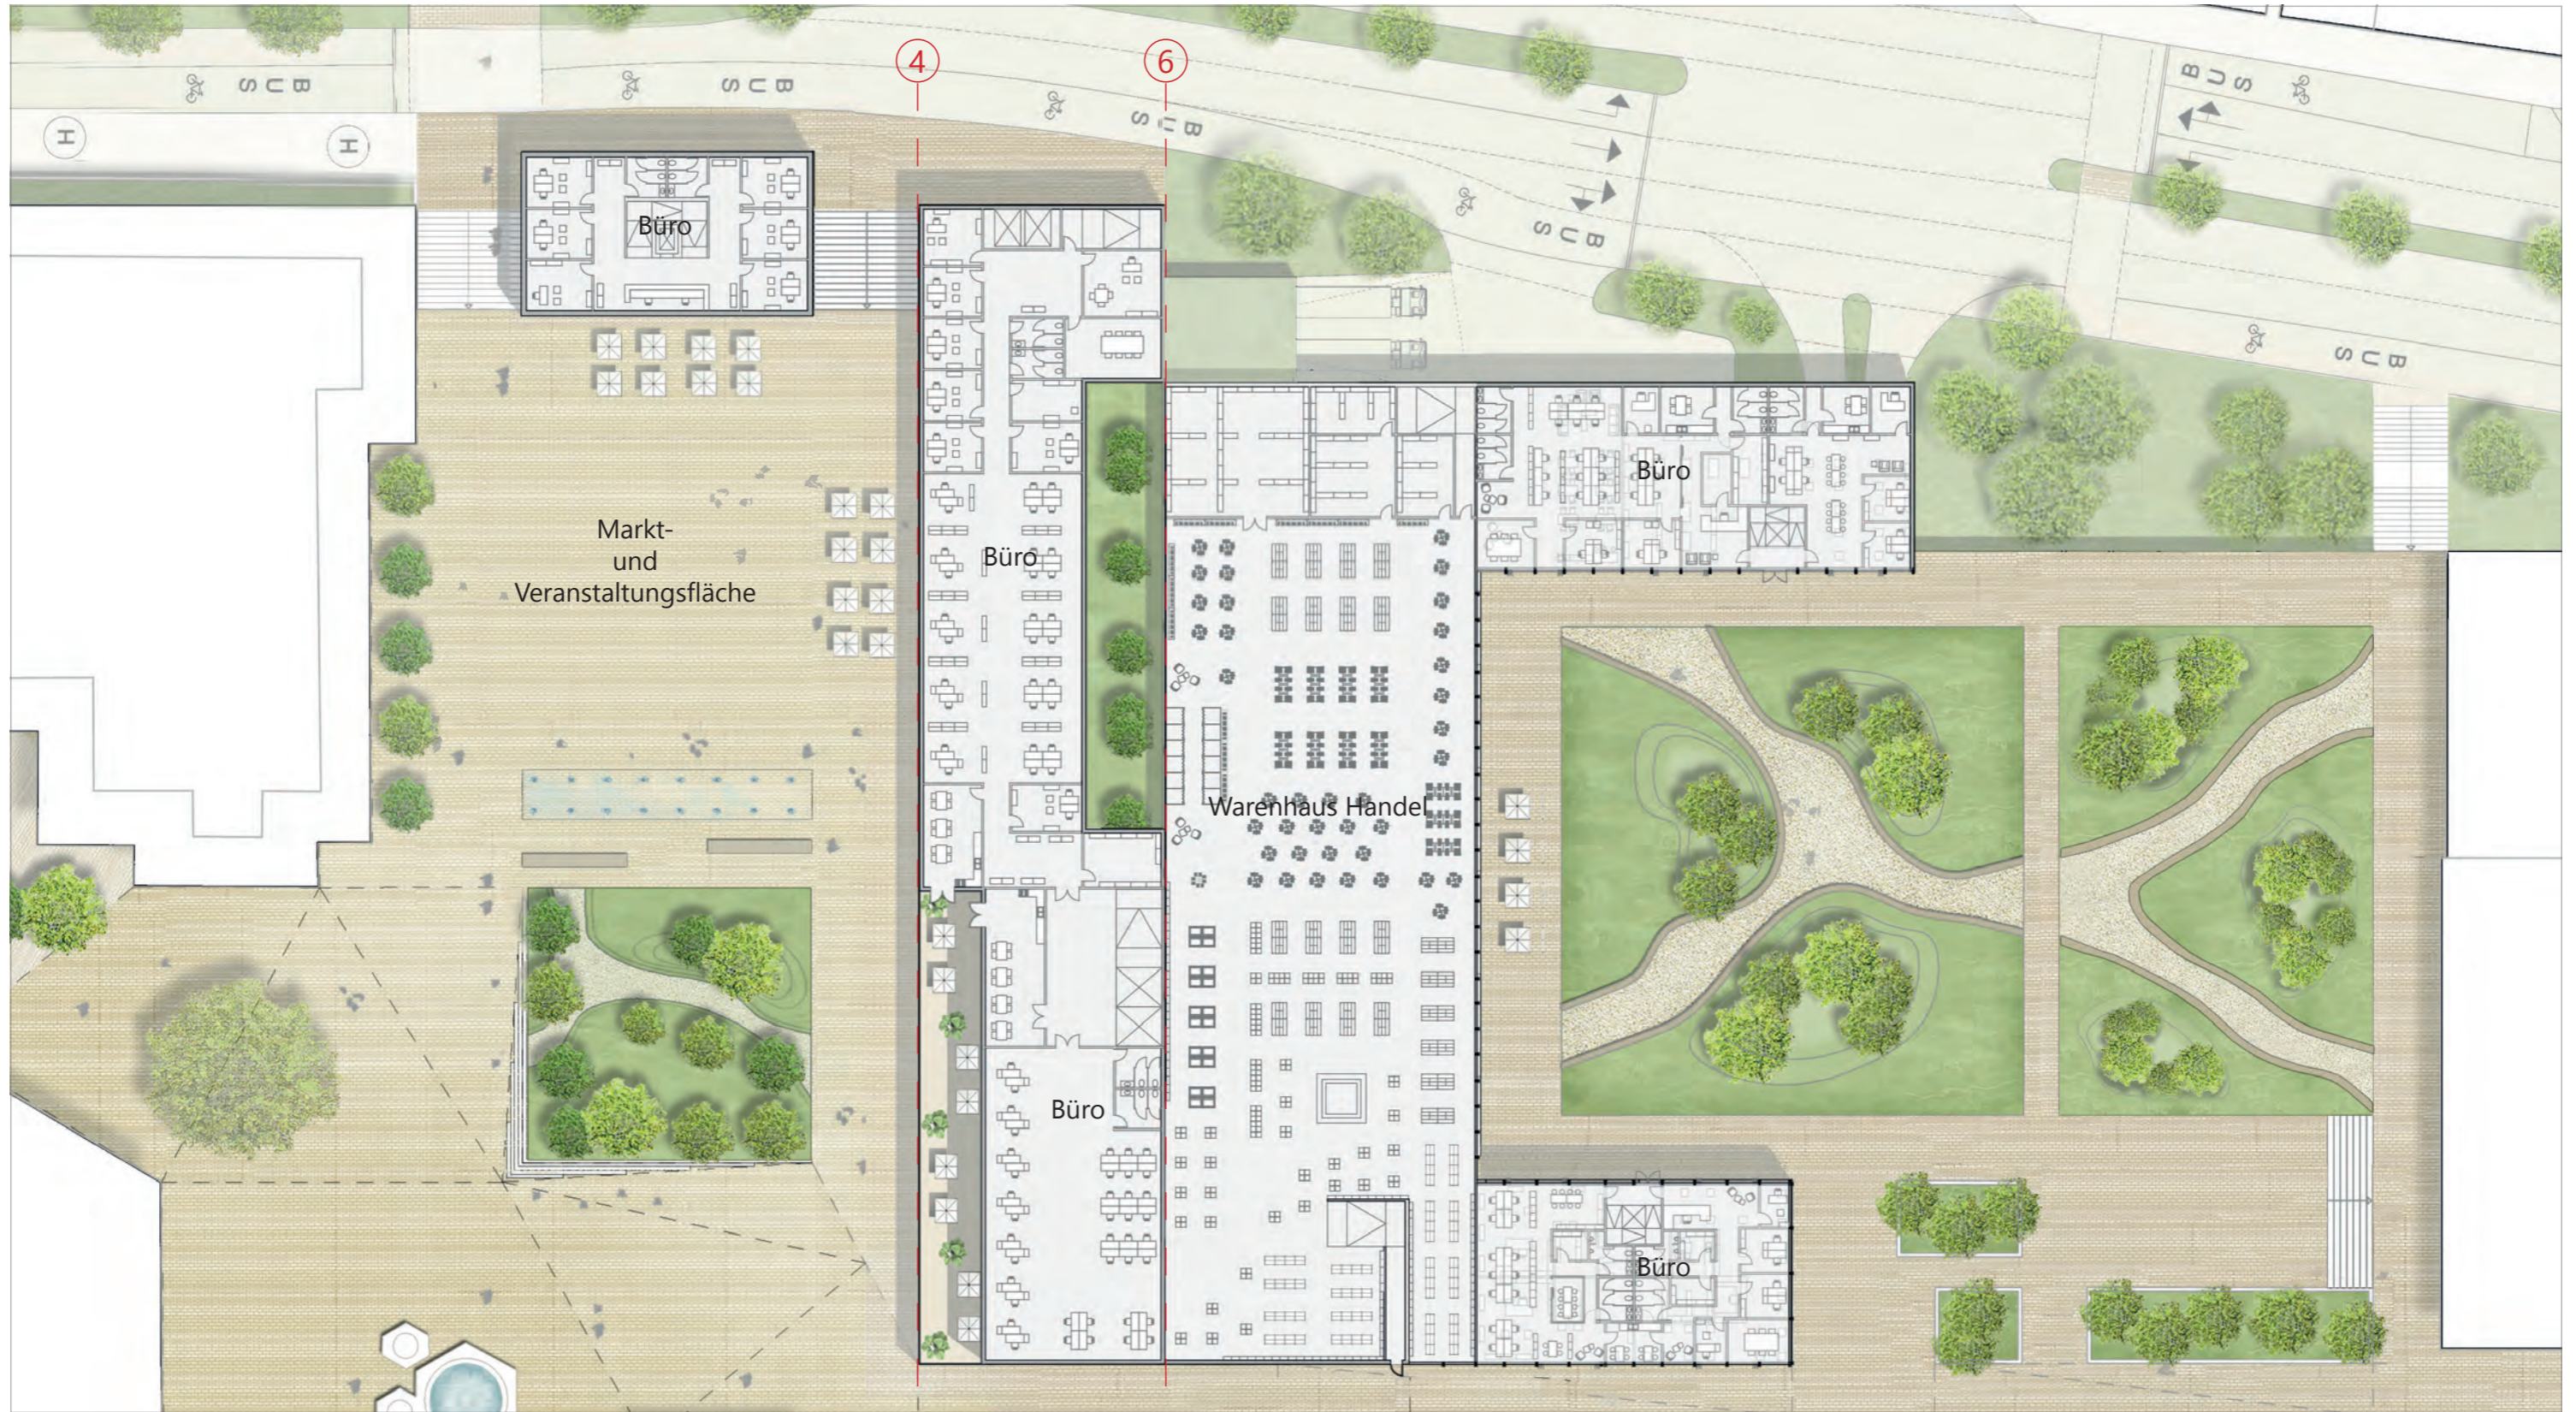

Grundriss 1. Obergeschoss ohne Maßstab

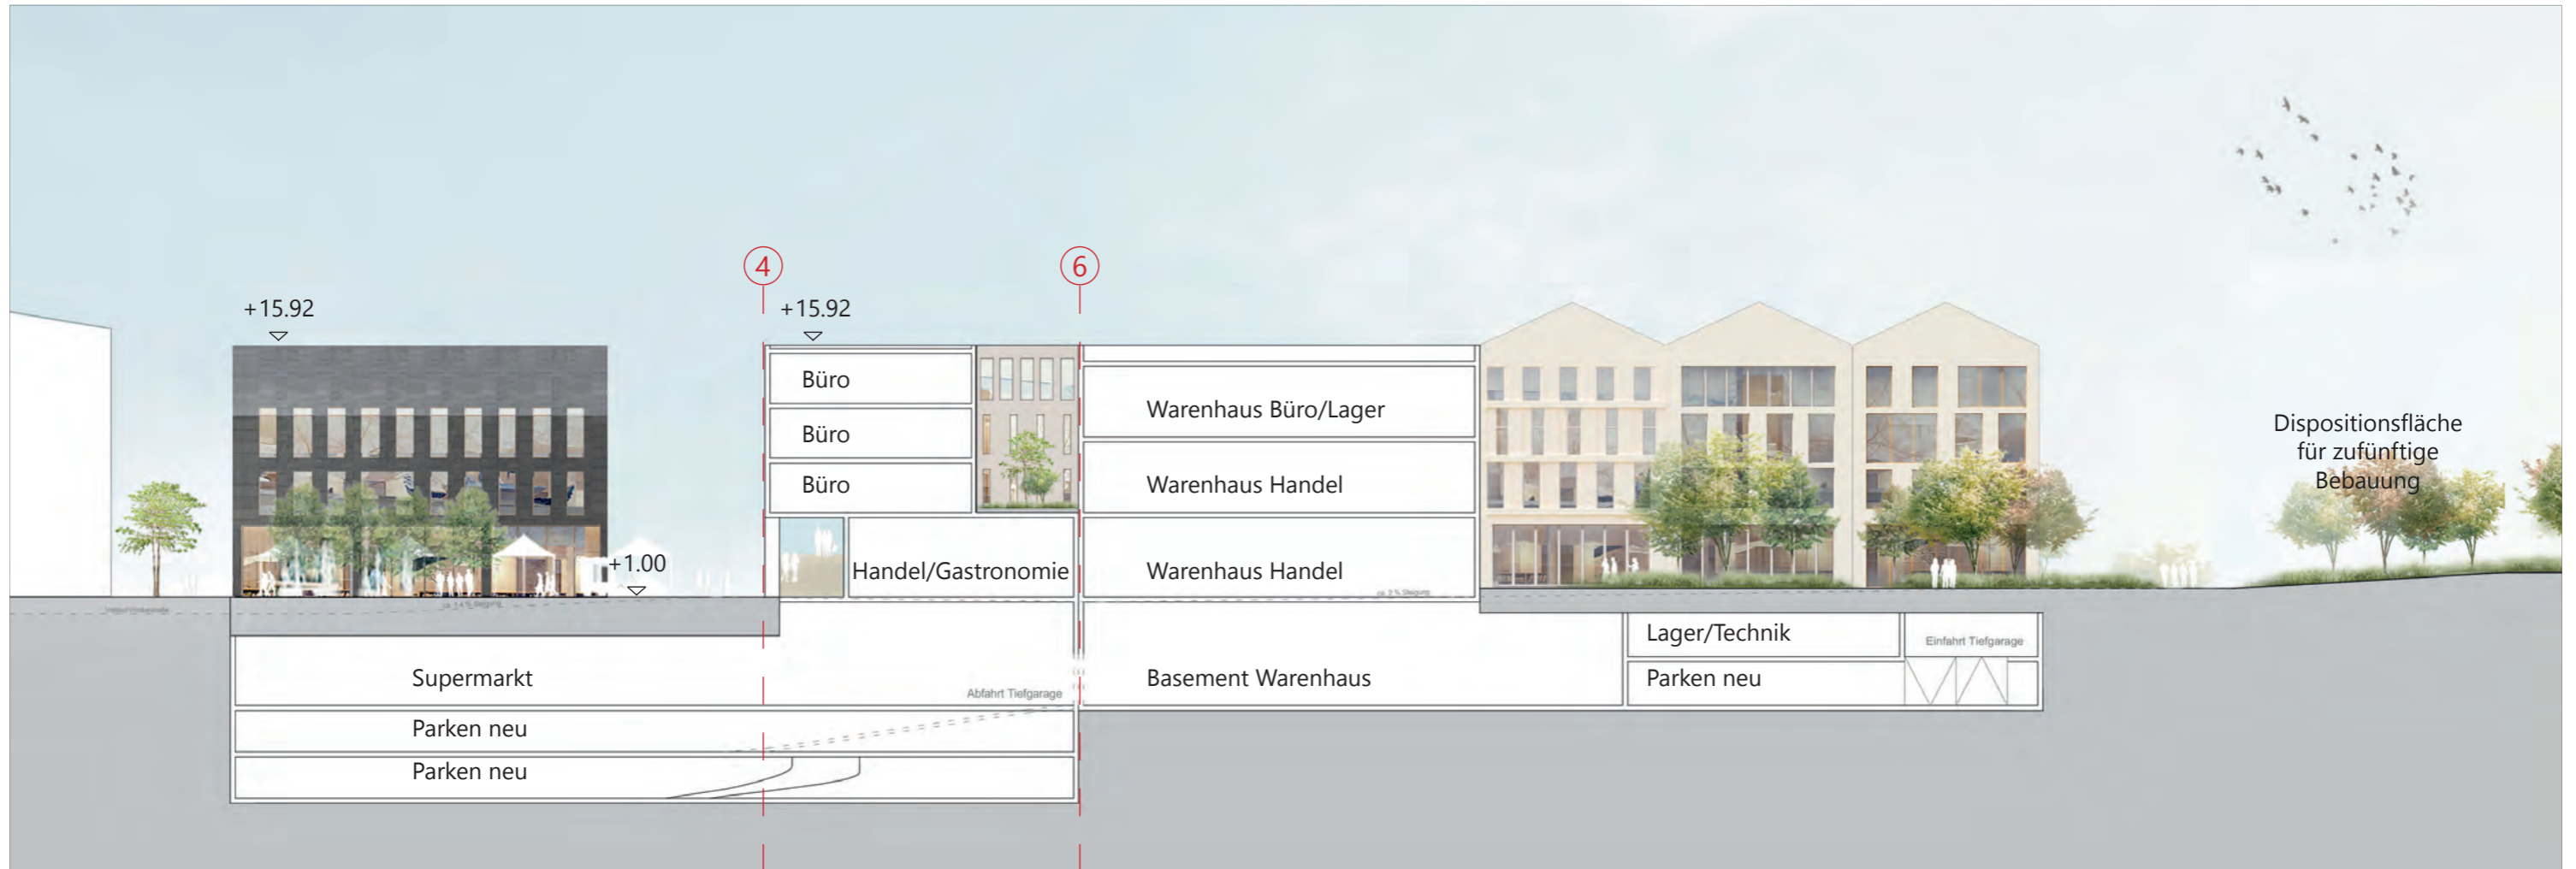




Visualisierung Vinckestraße von Osten




Visualisierung Vinckestraße von Osten


Stegreifentwurf zum Wettbewerb

Stand: September 2020

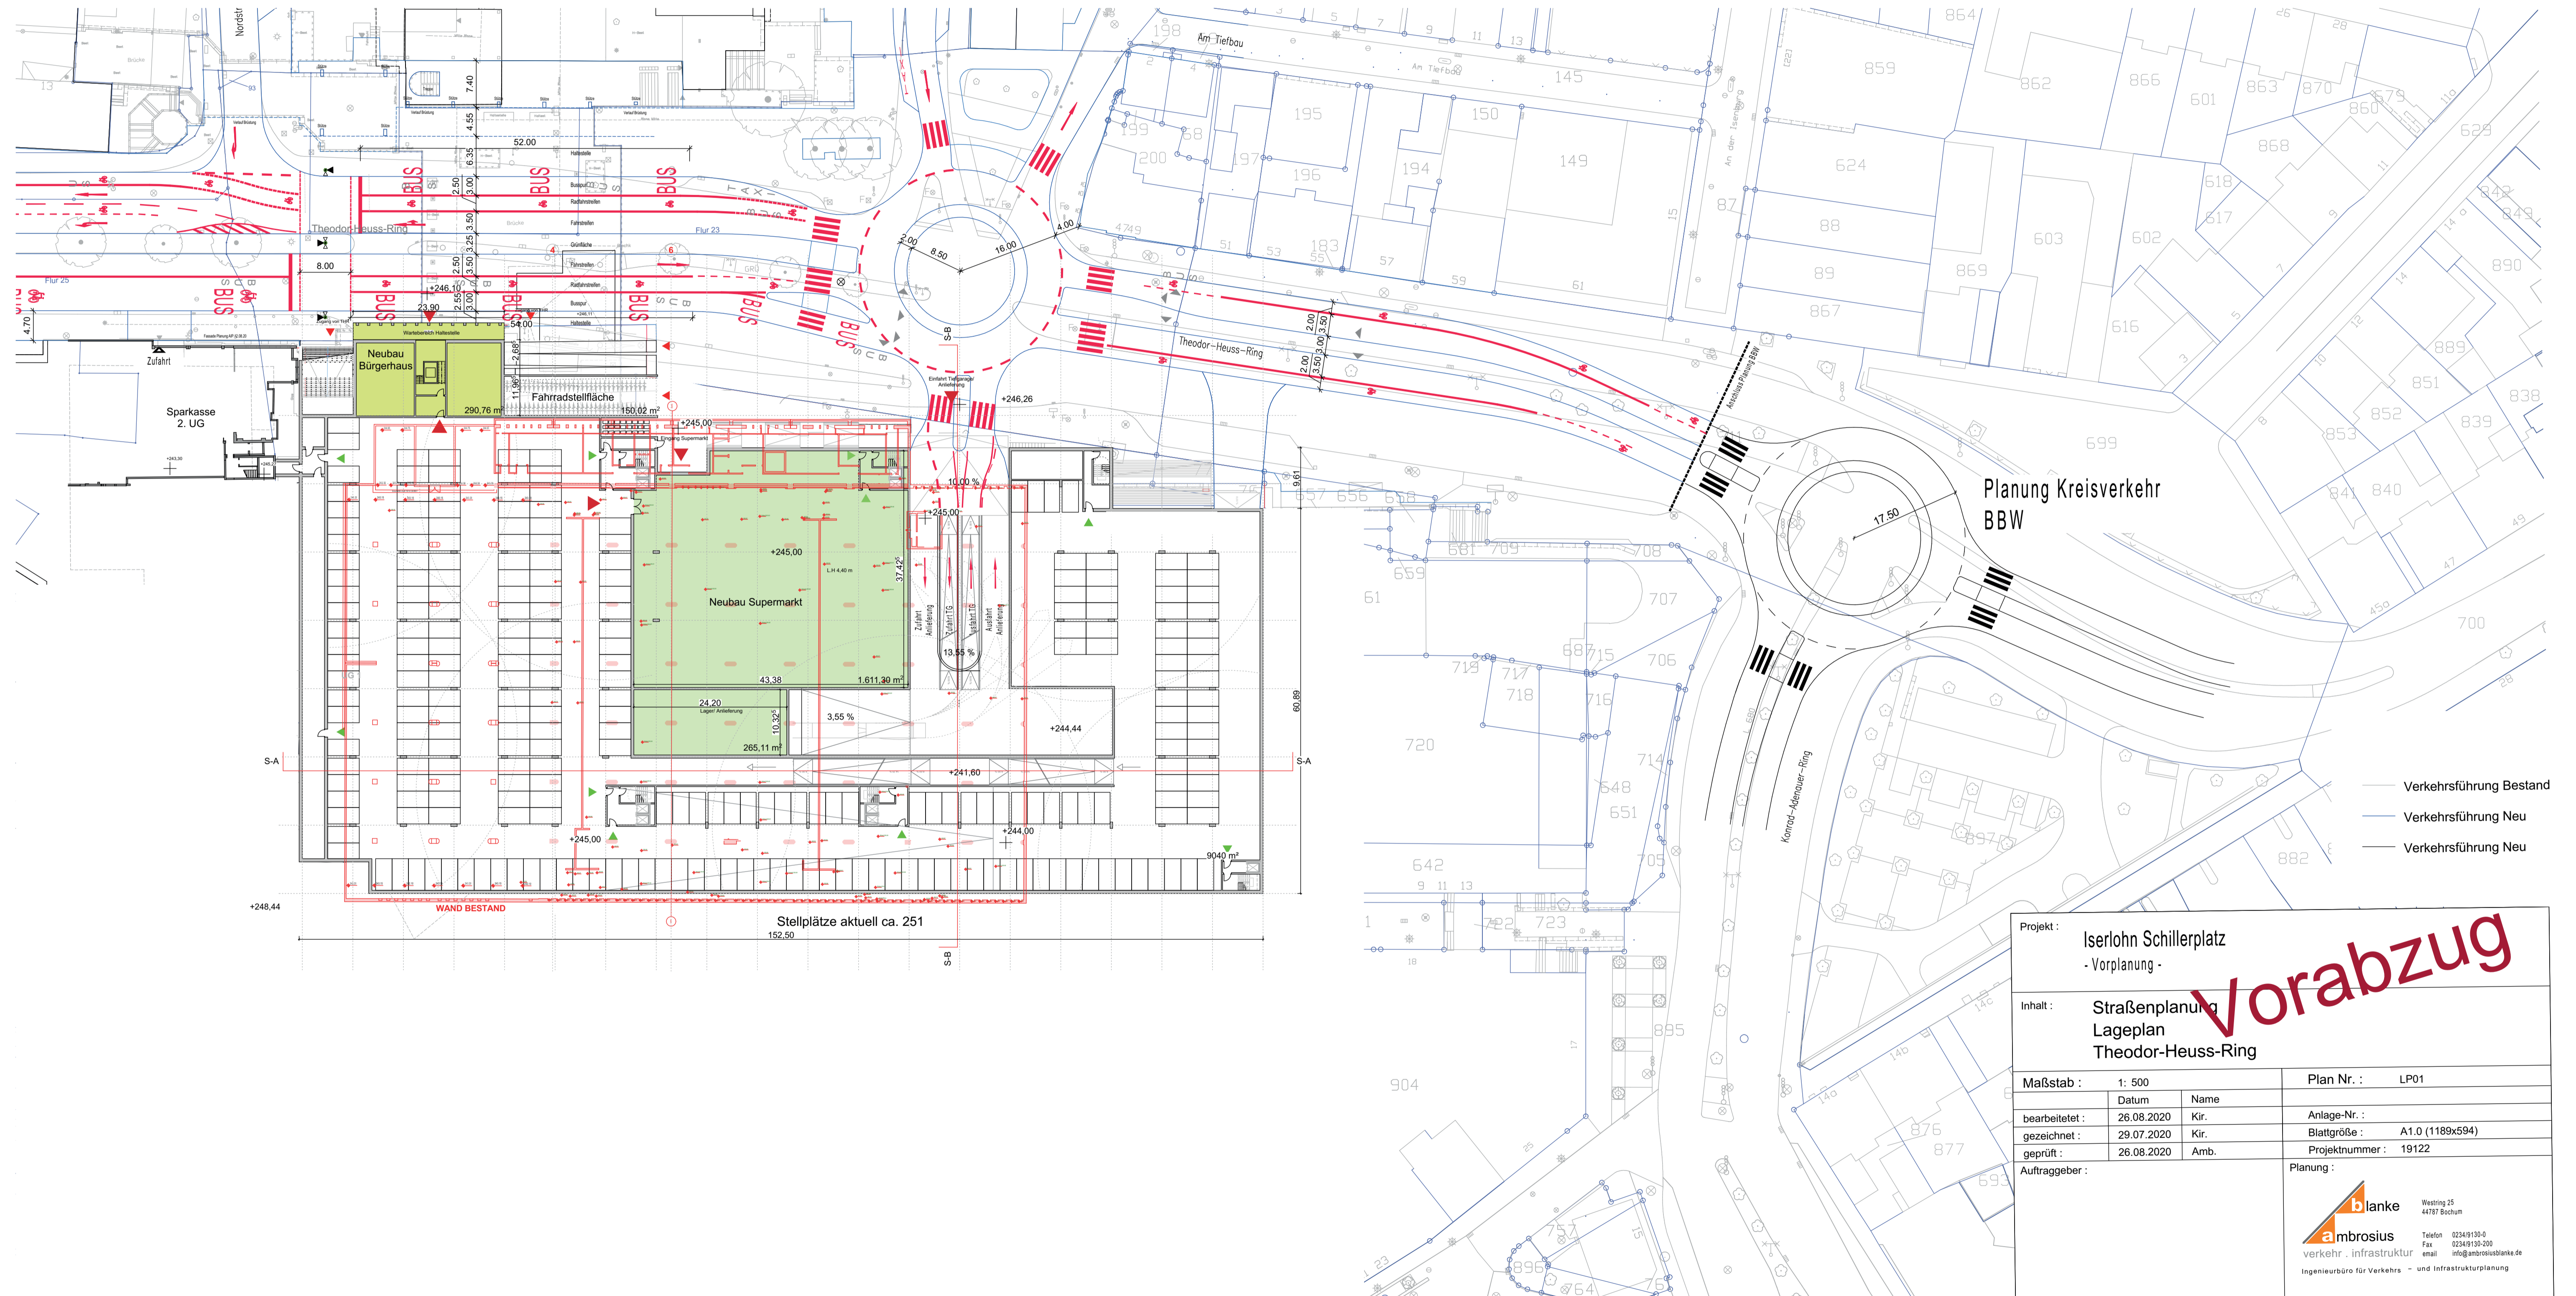


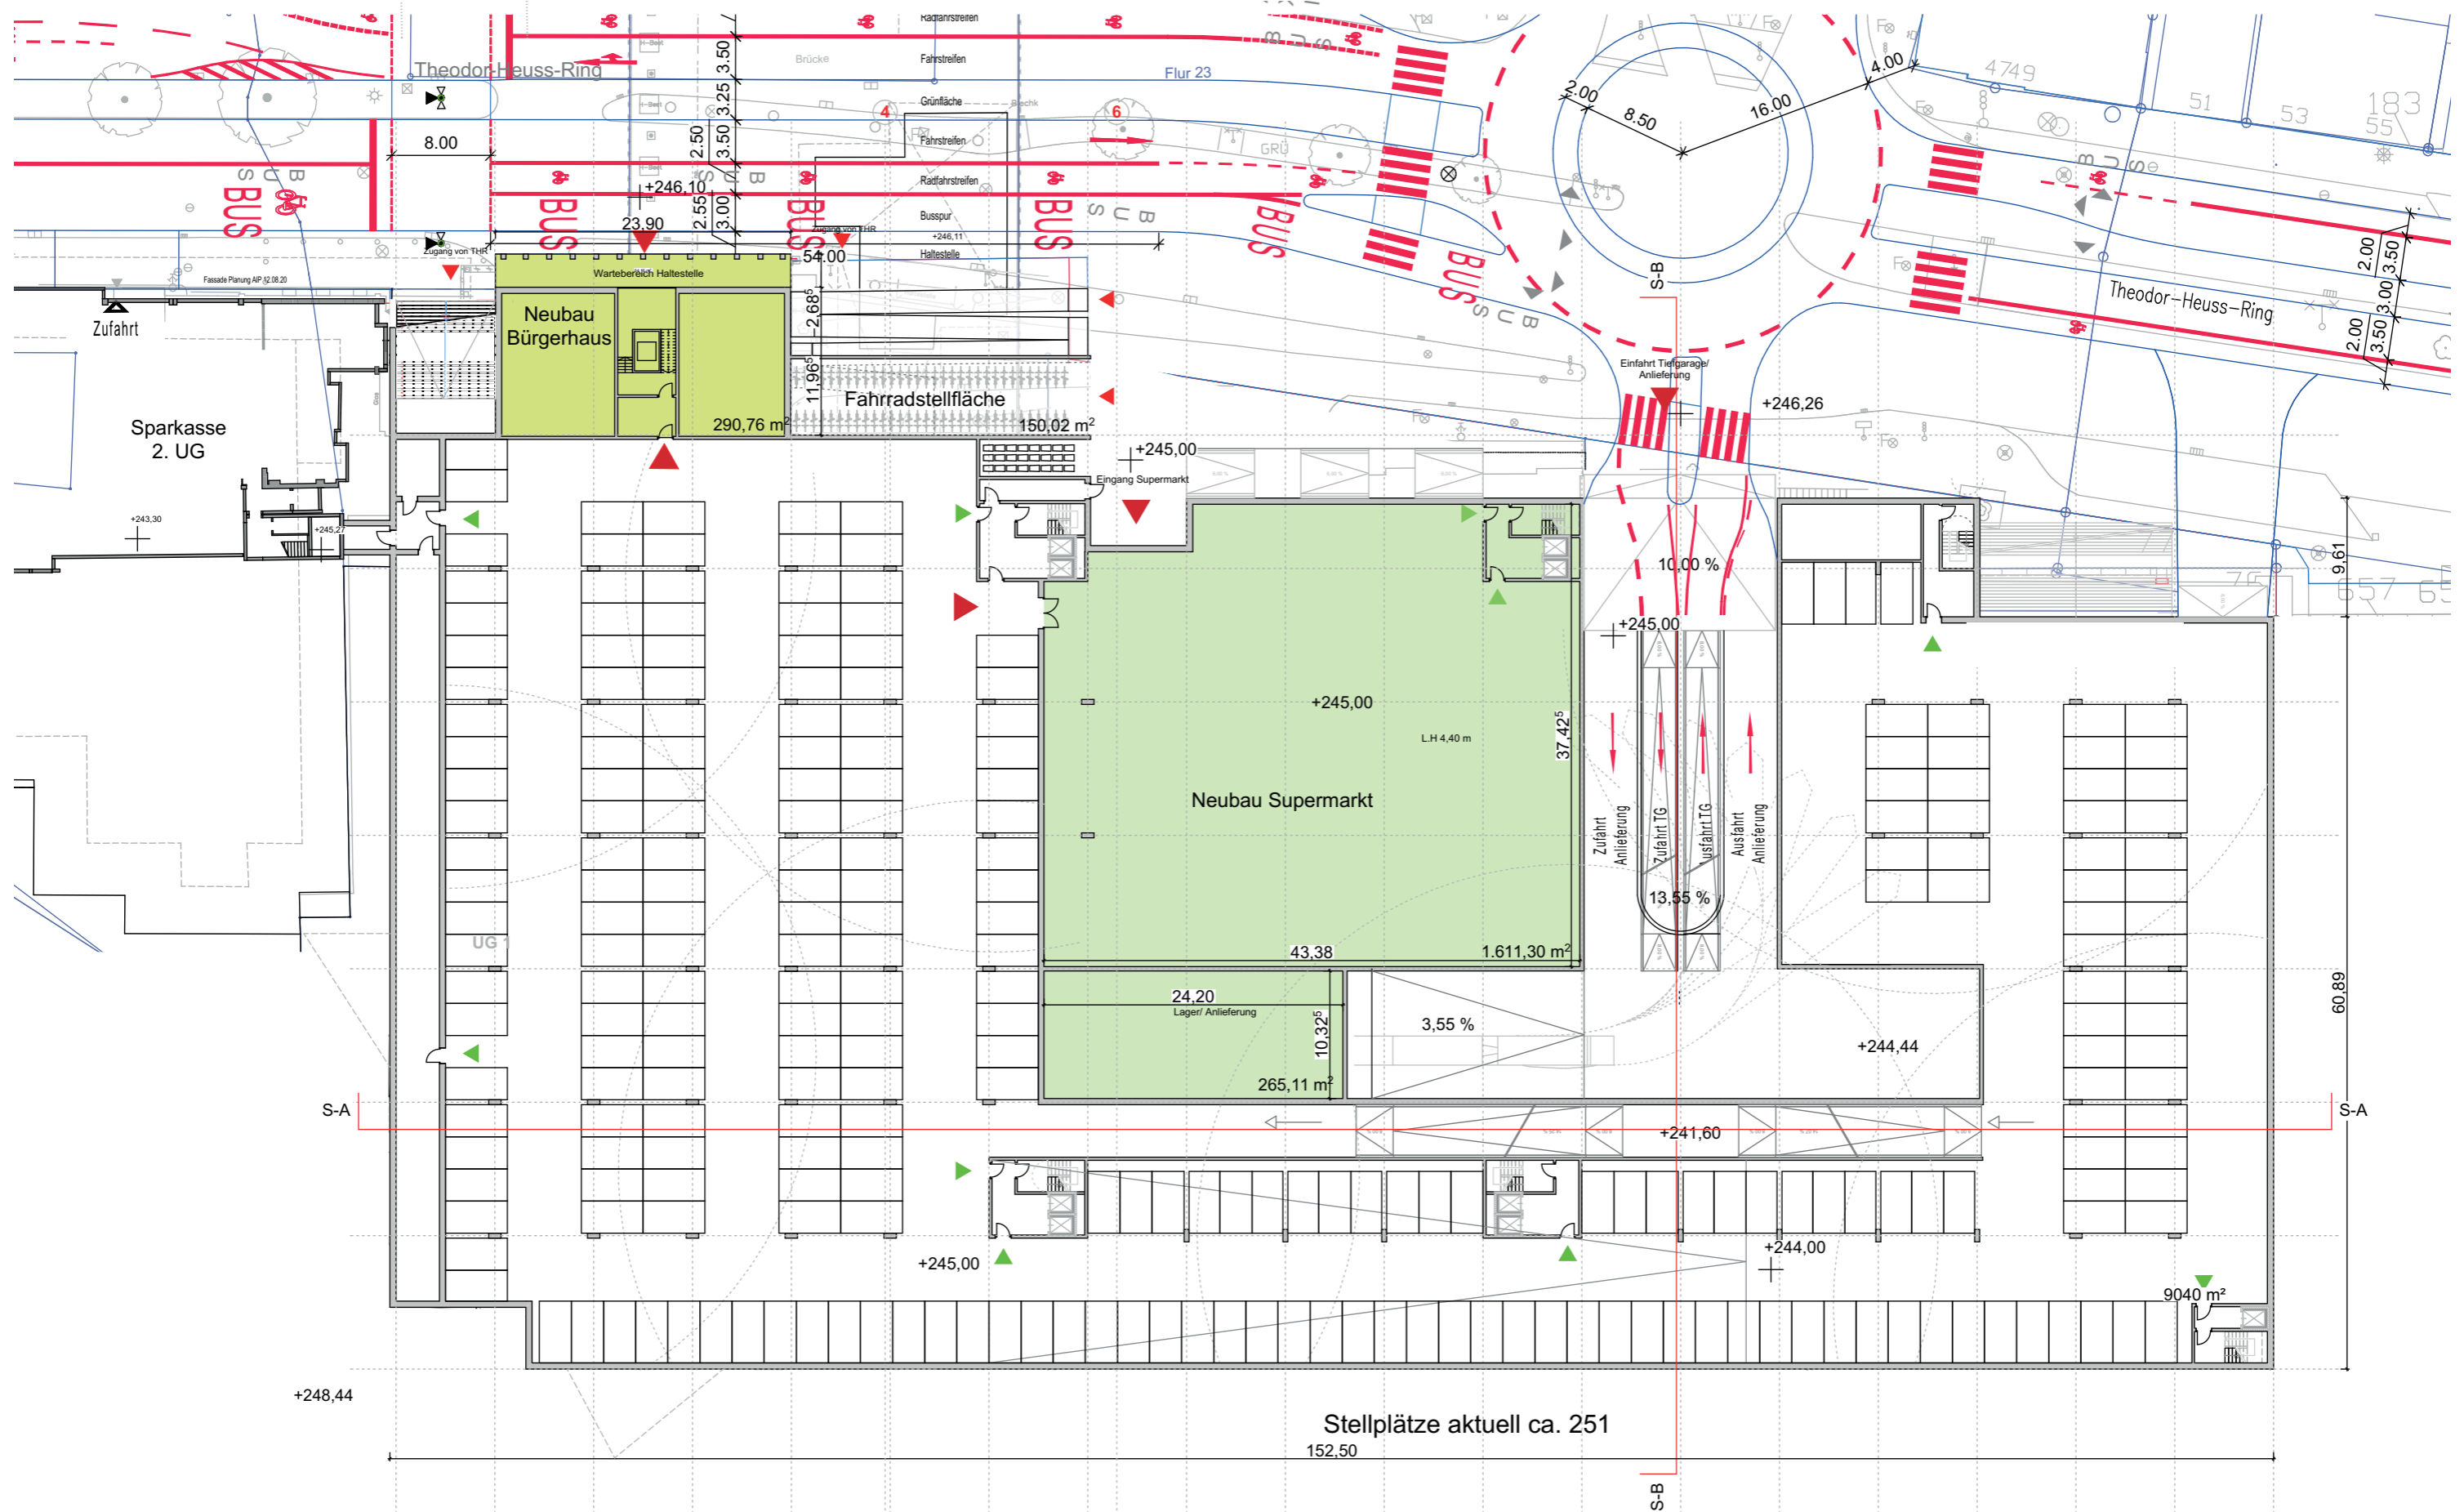


Grundriss Untergeschoss Supermarkt / Parken M1:500

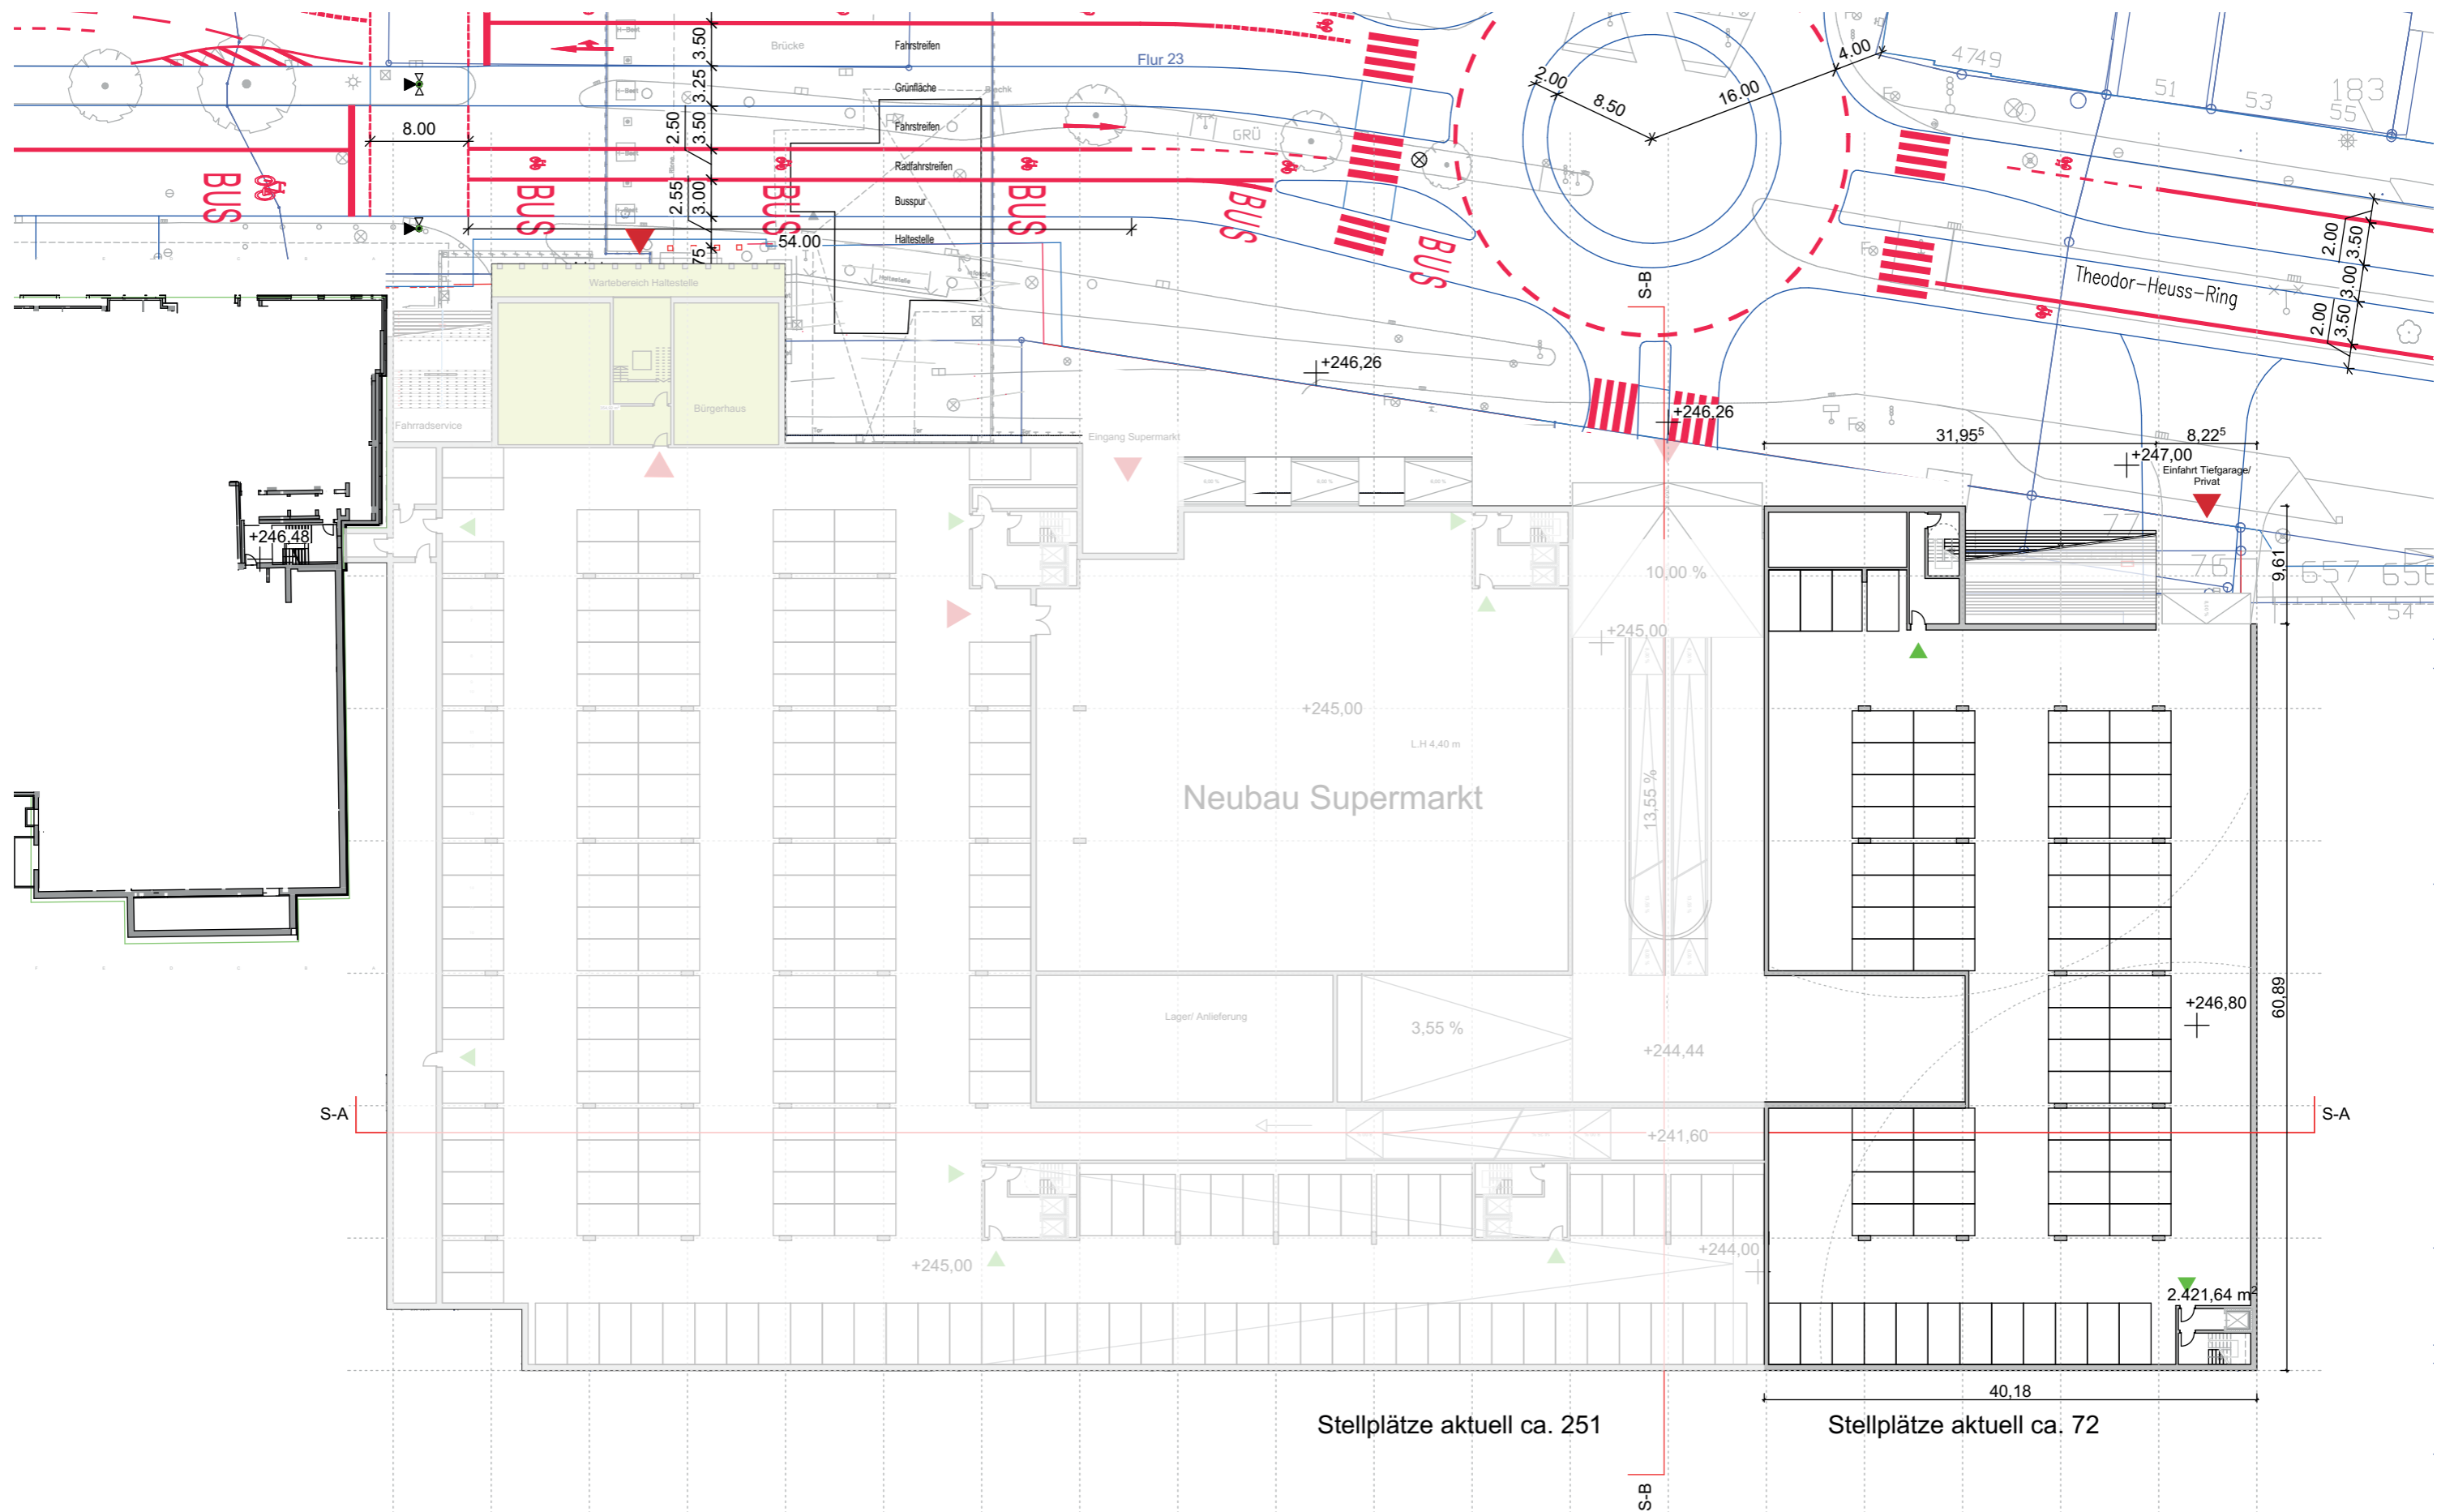


Grundriss Zwischengeschoss Tiefgarage M1:500

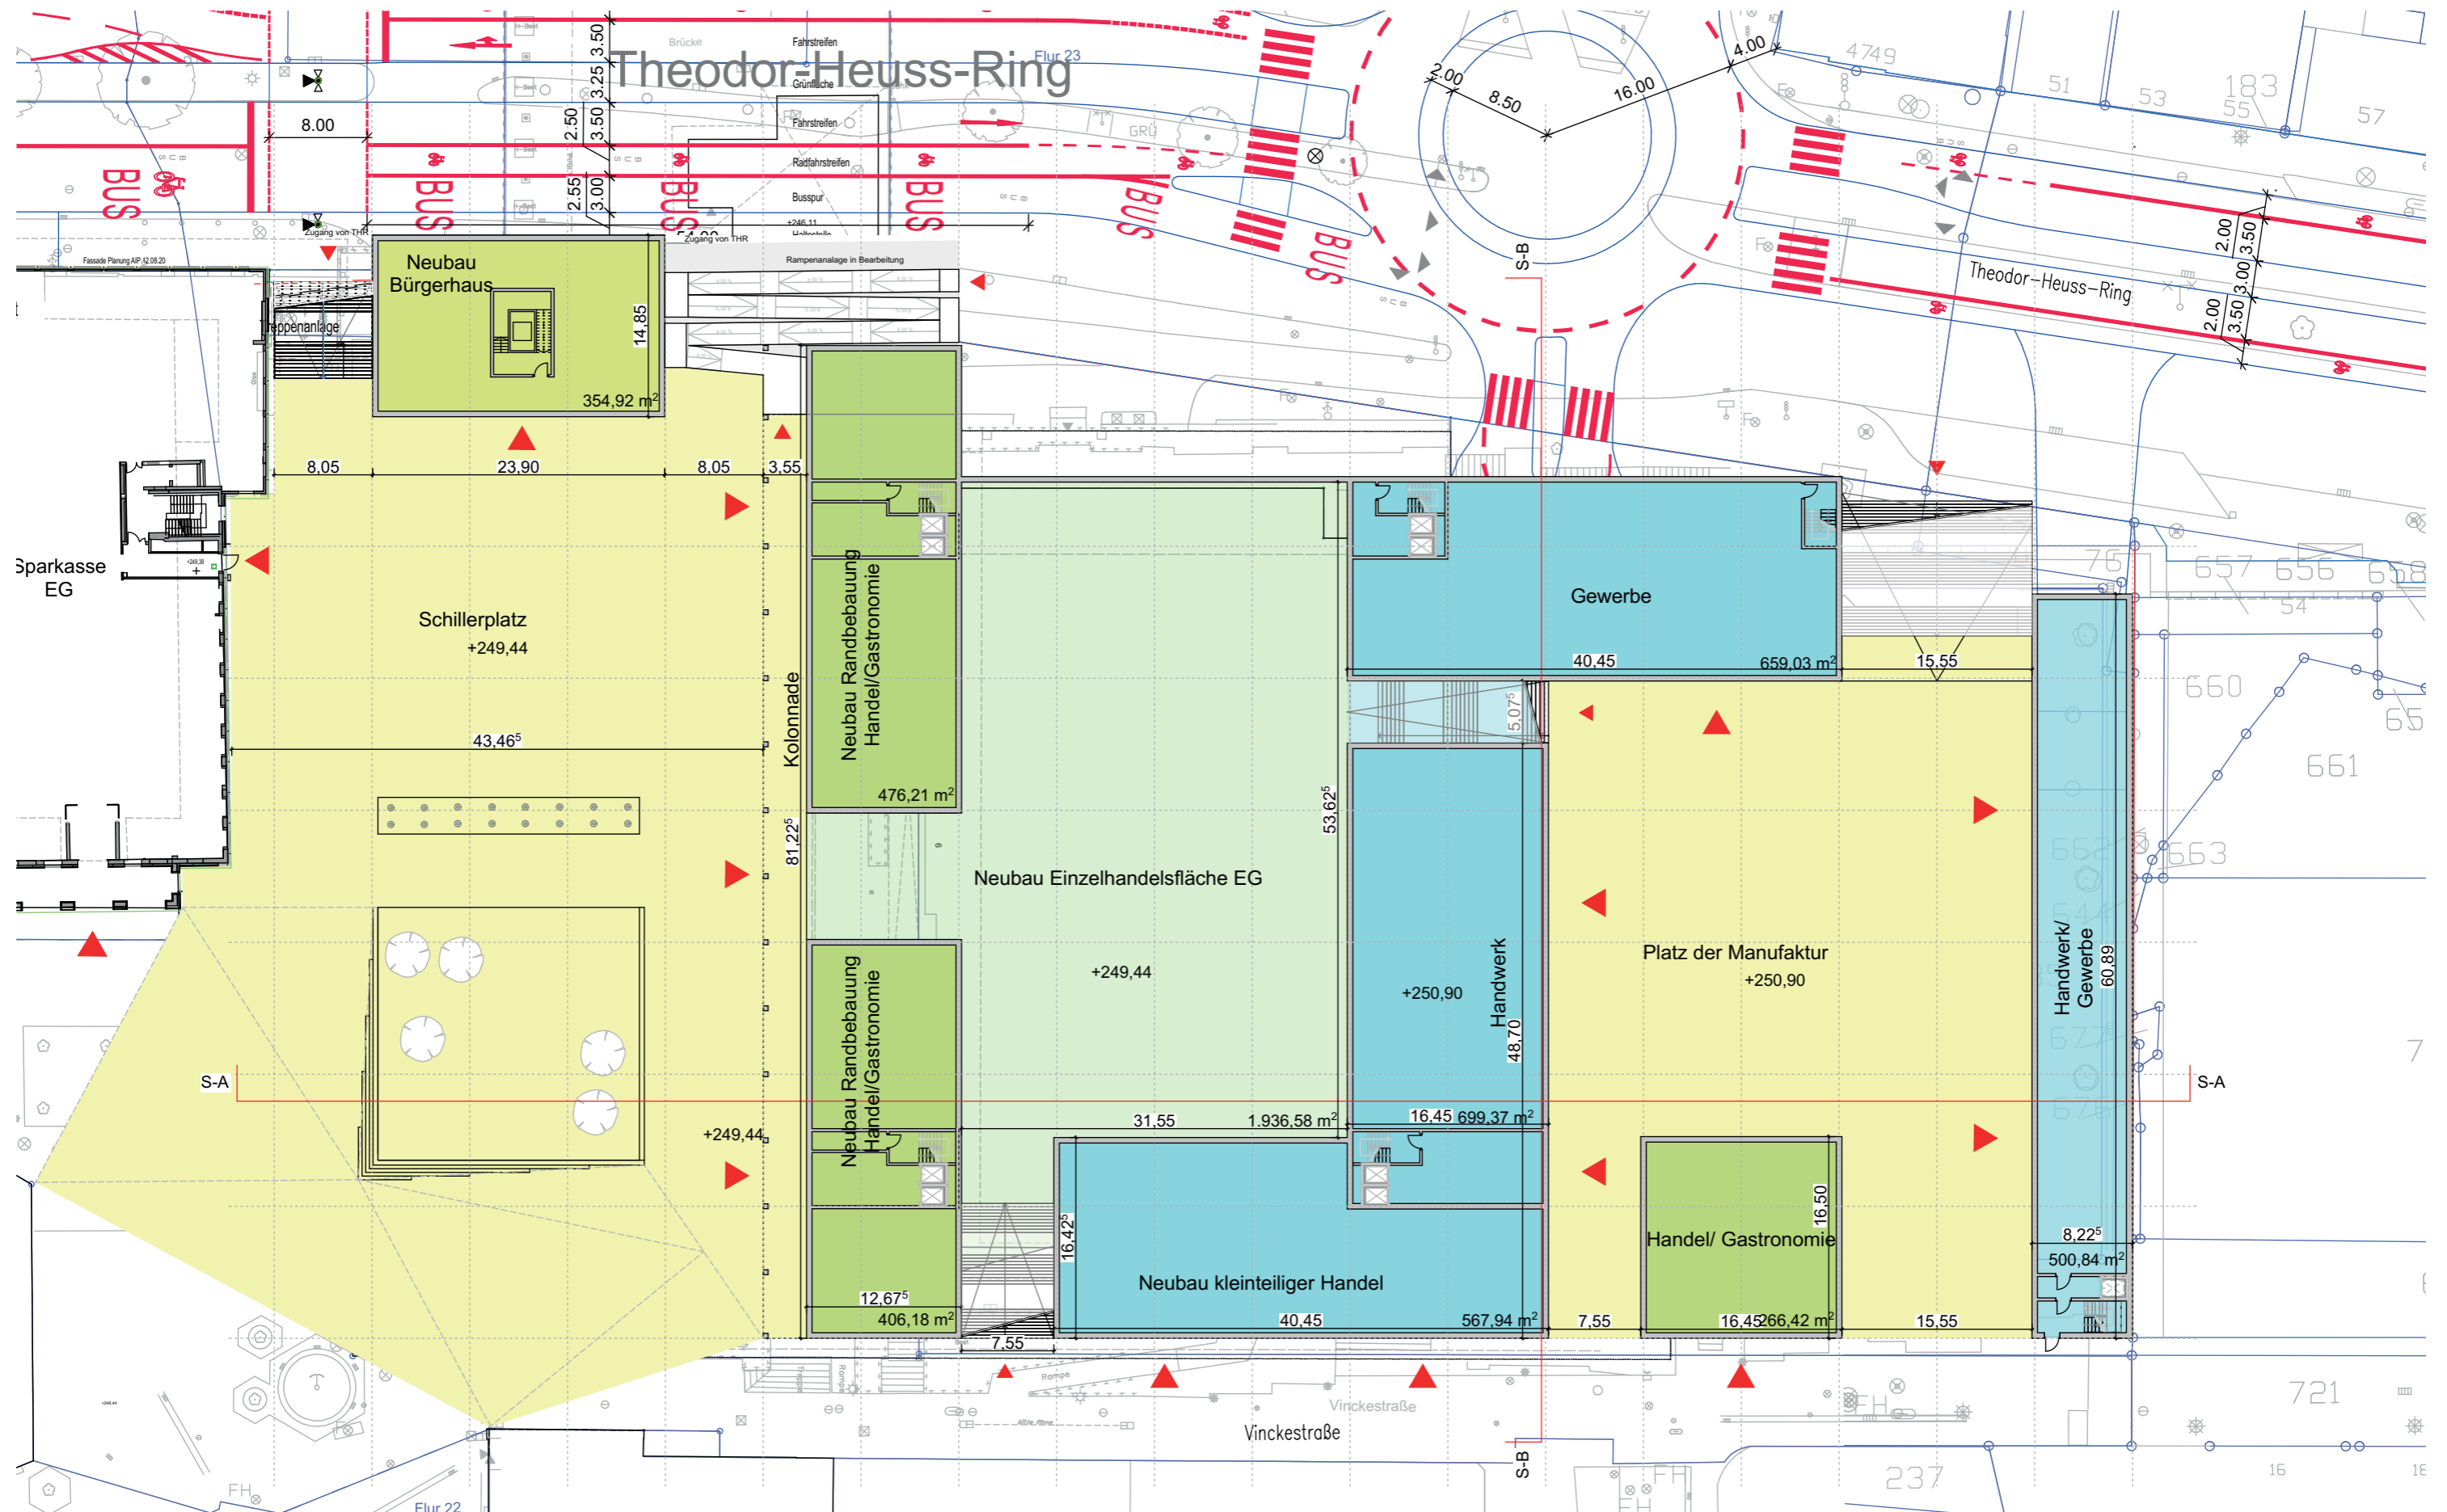


Grundriss Erdgeschoss M1:500

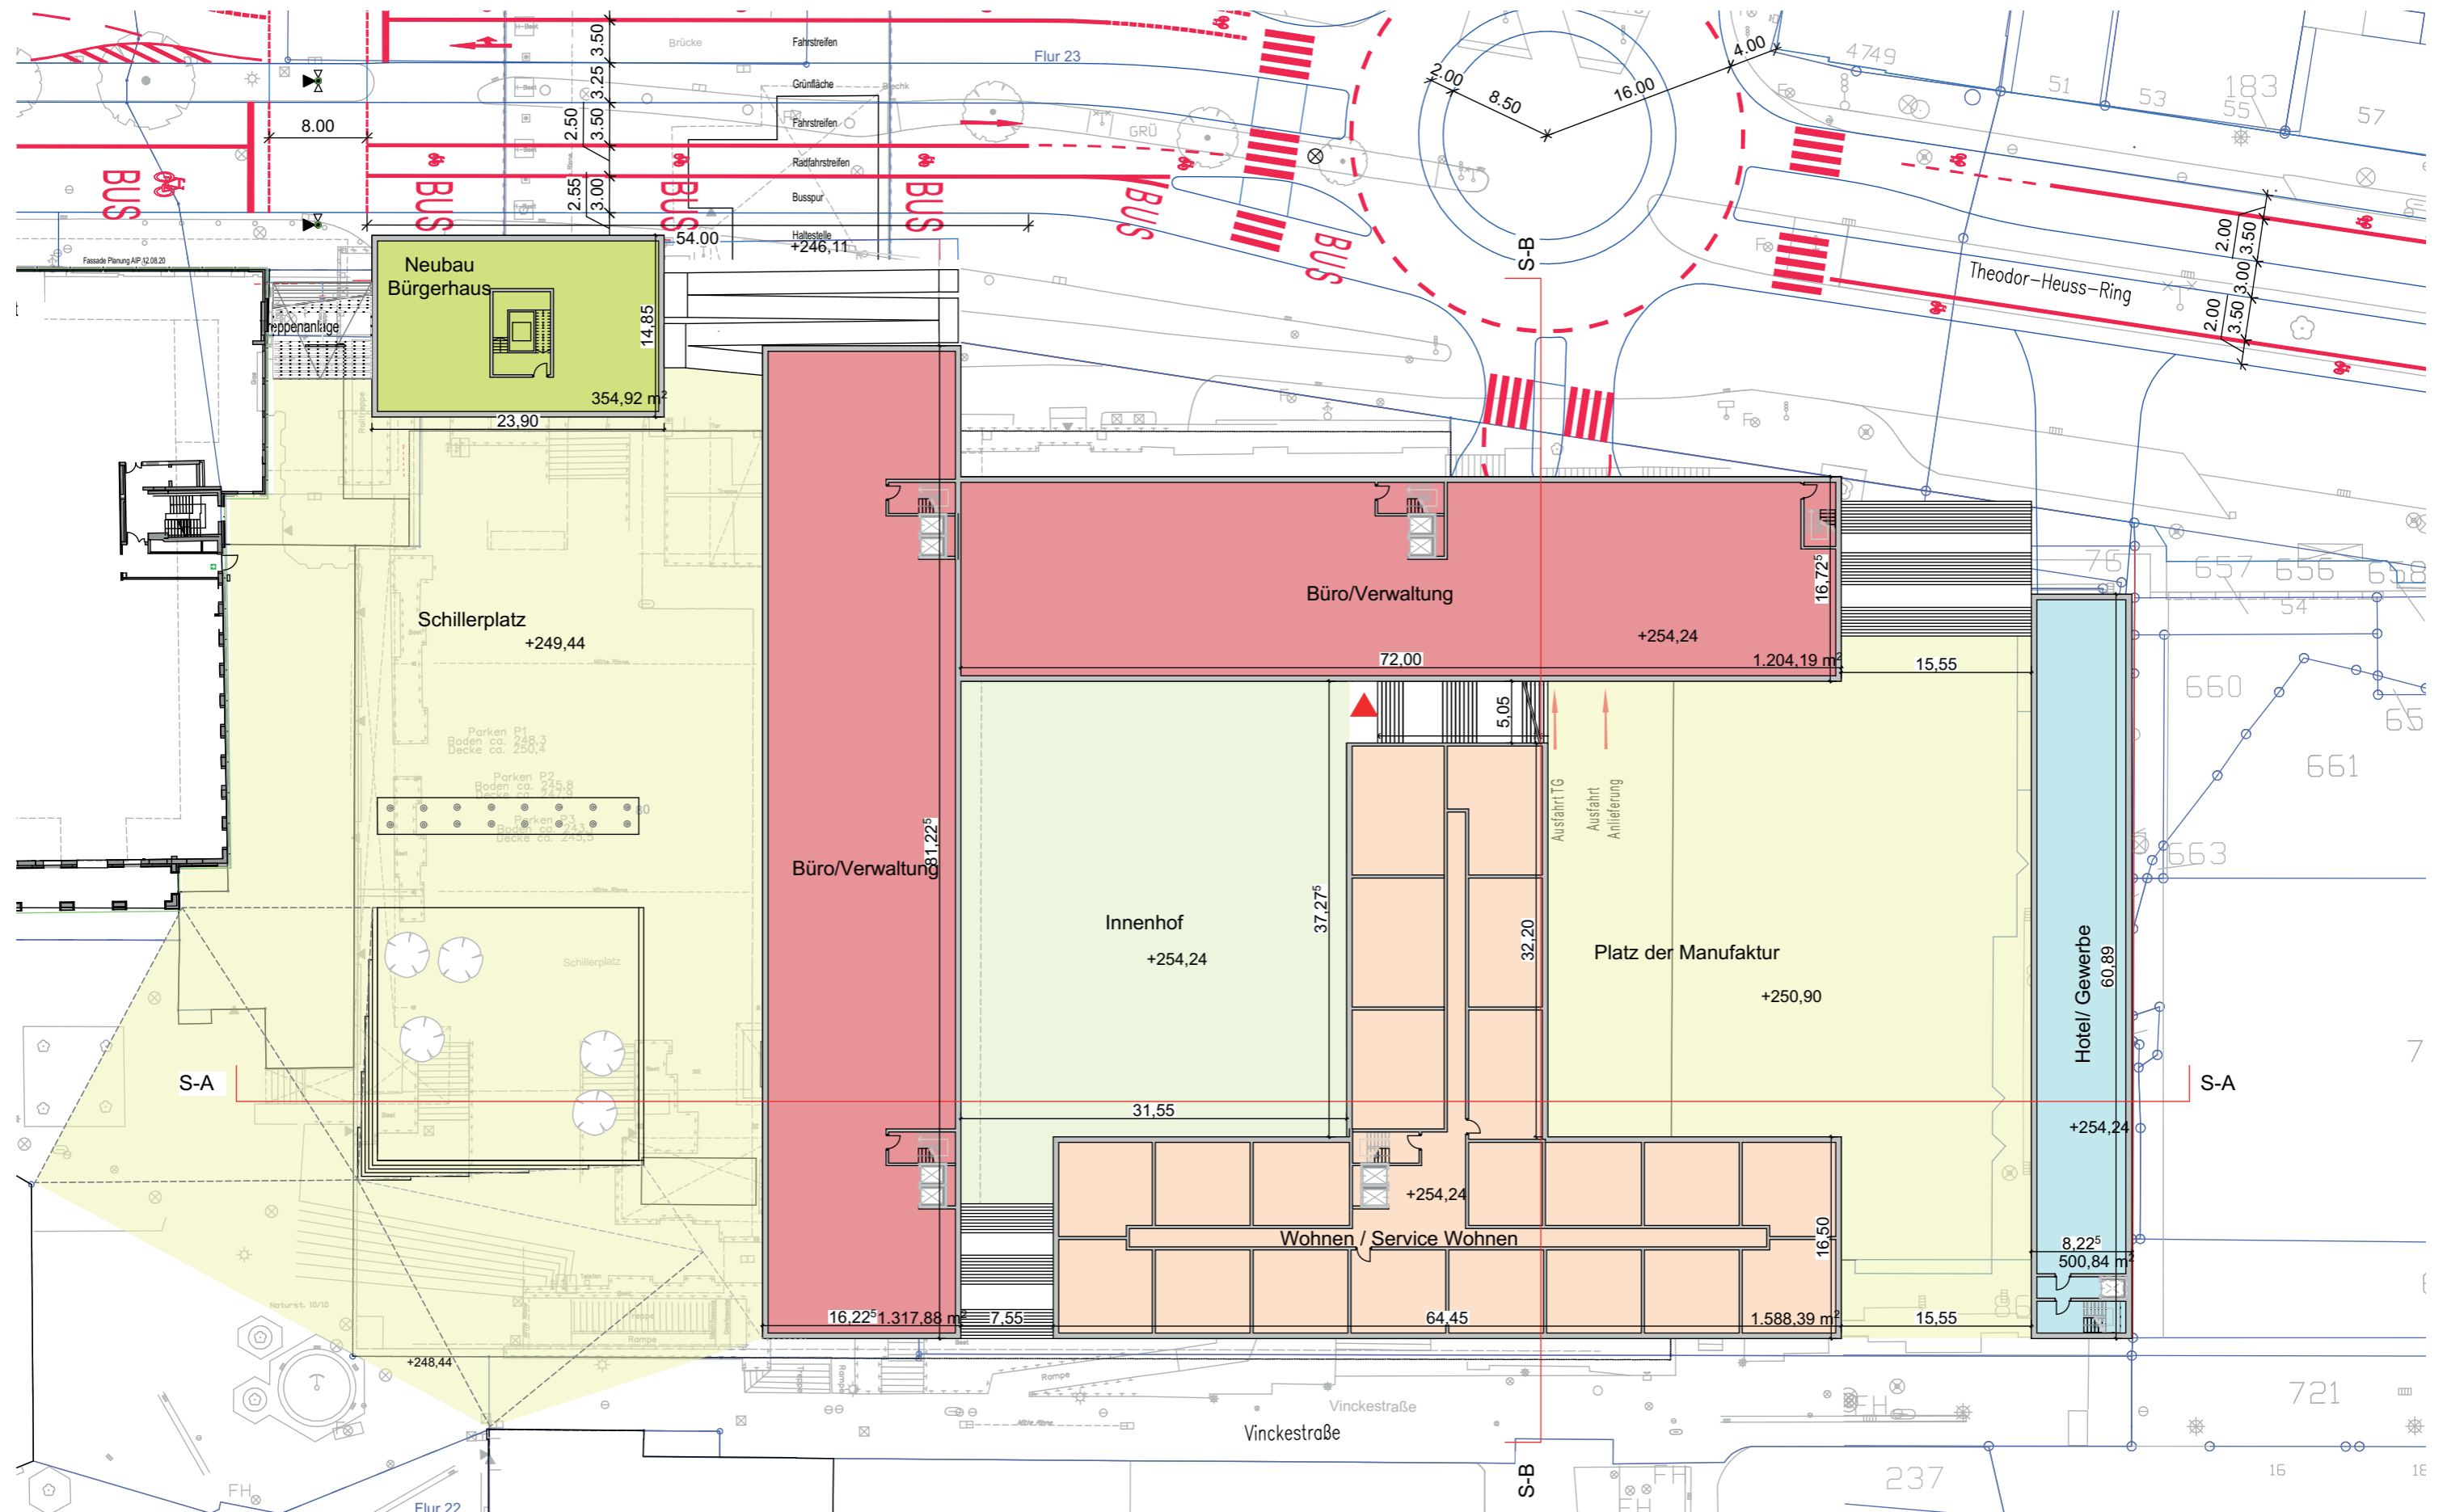



Grundriss 1. Obergeschoss M1:500

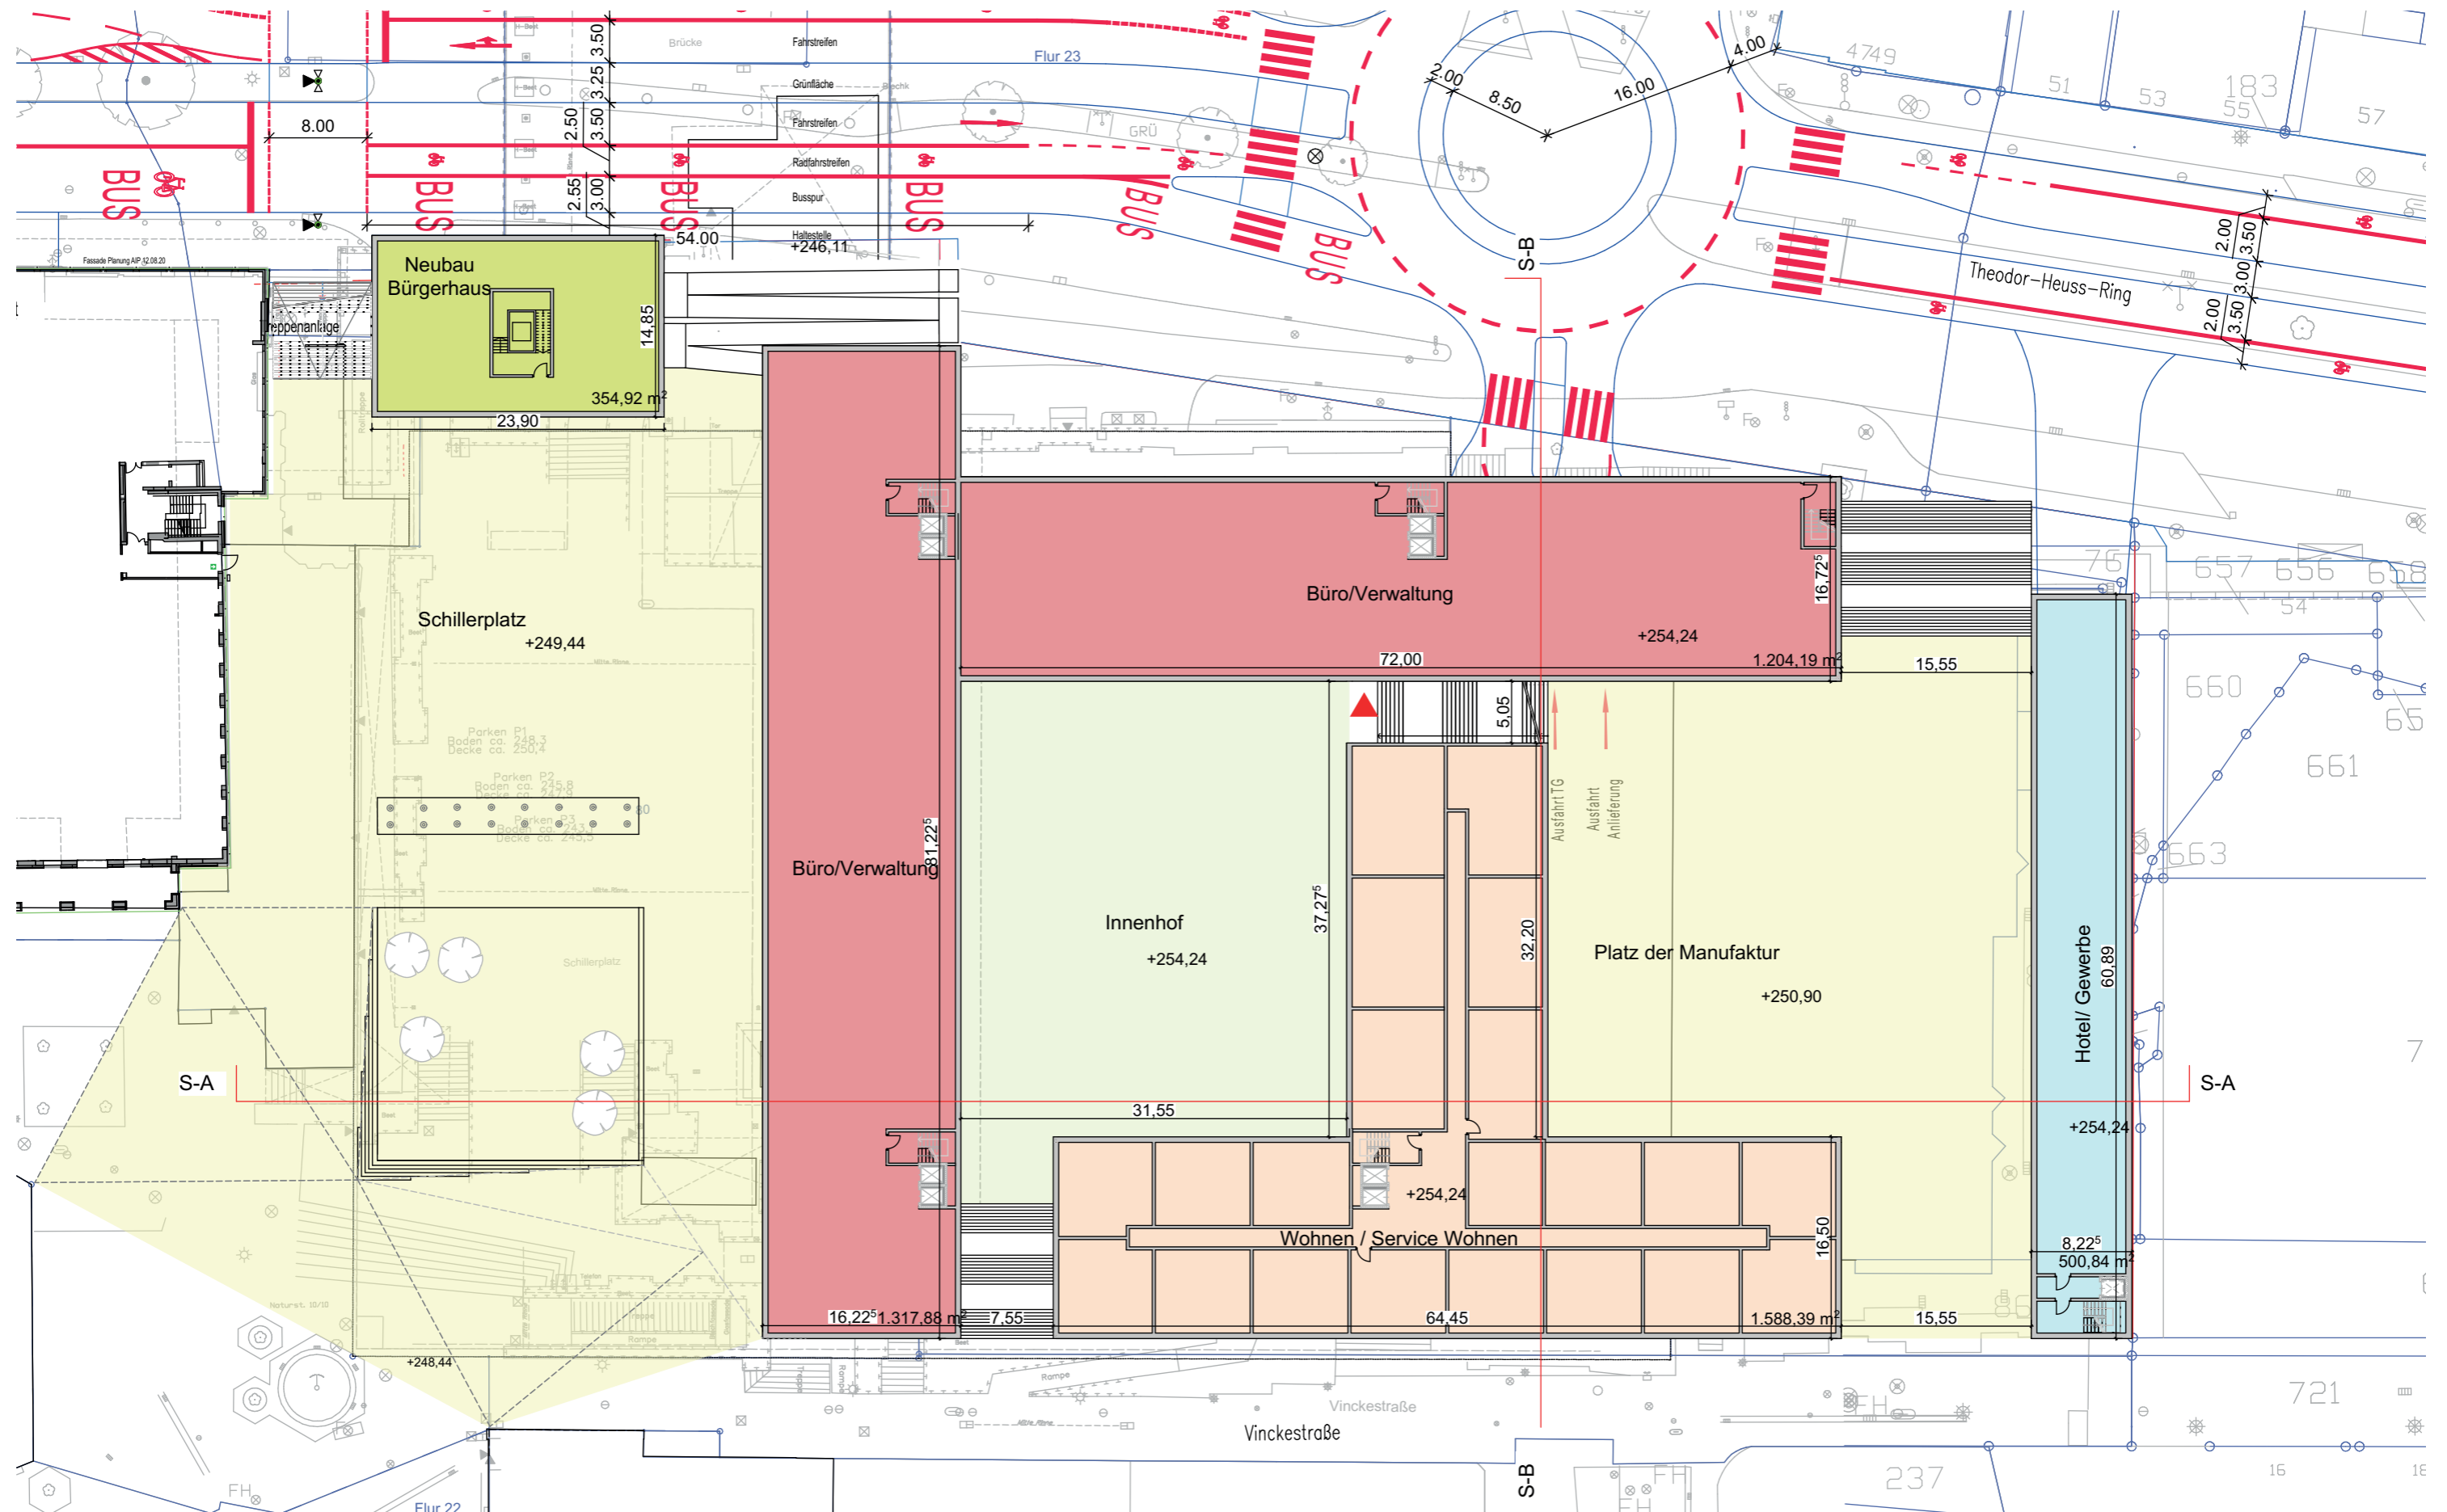

Grundriss 2. Obergeschoss M1:500

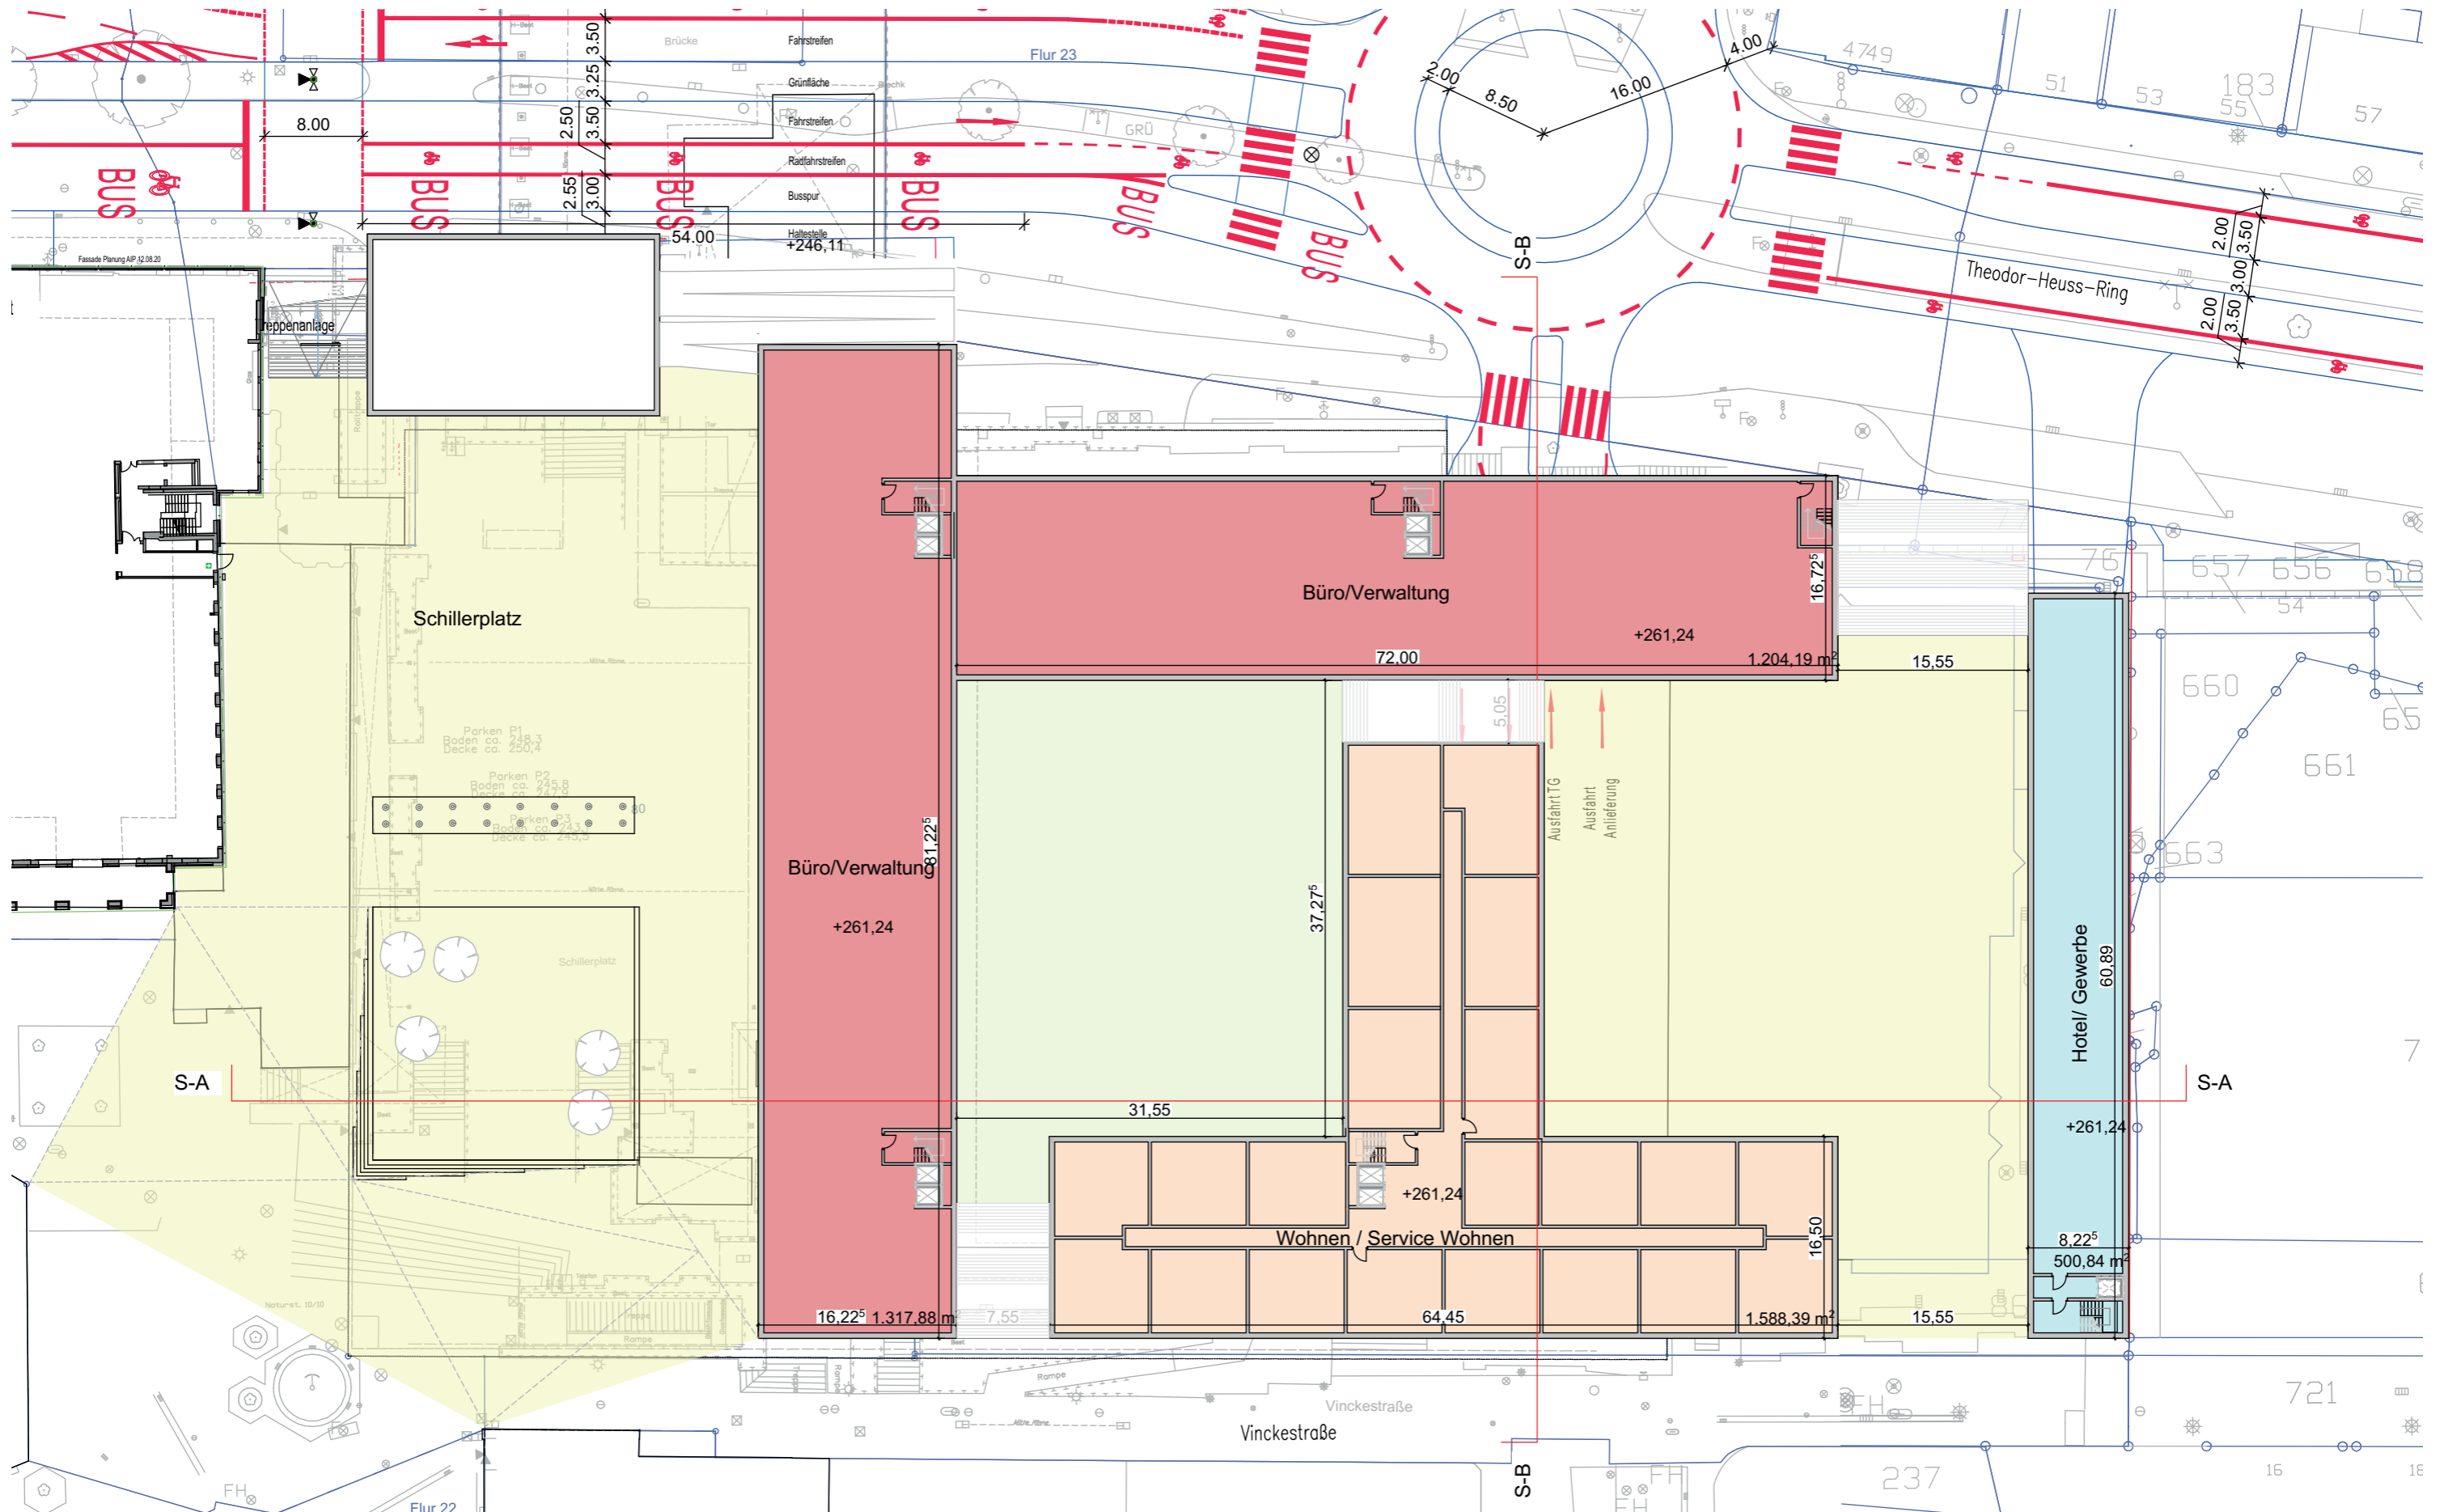

Grundriss 3. Obergeschoss M1:500

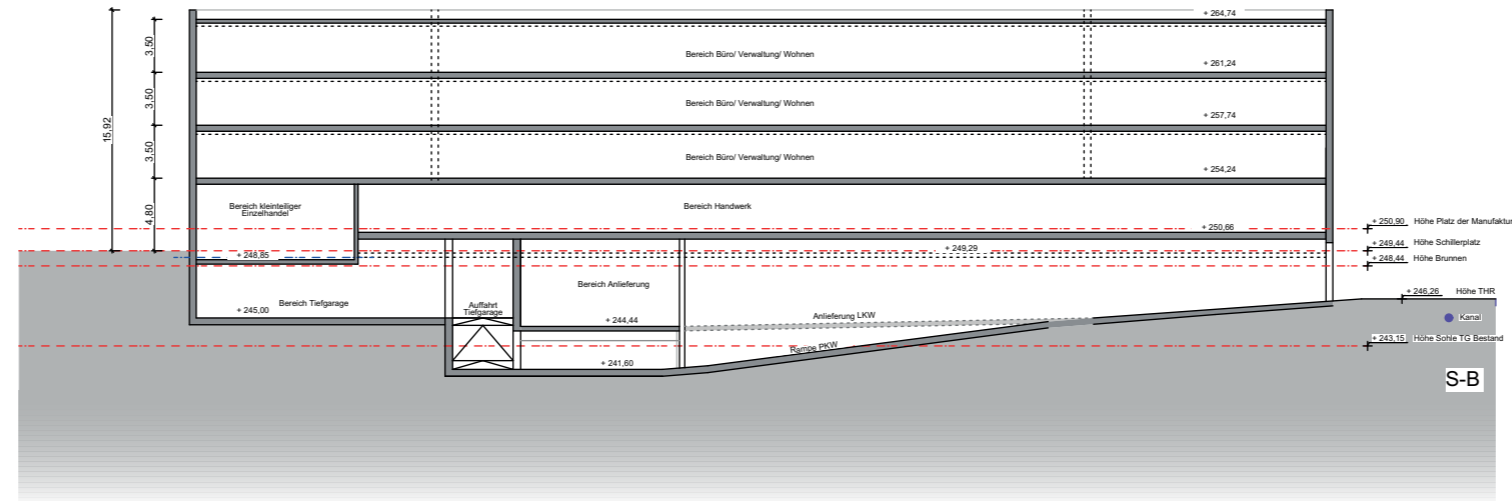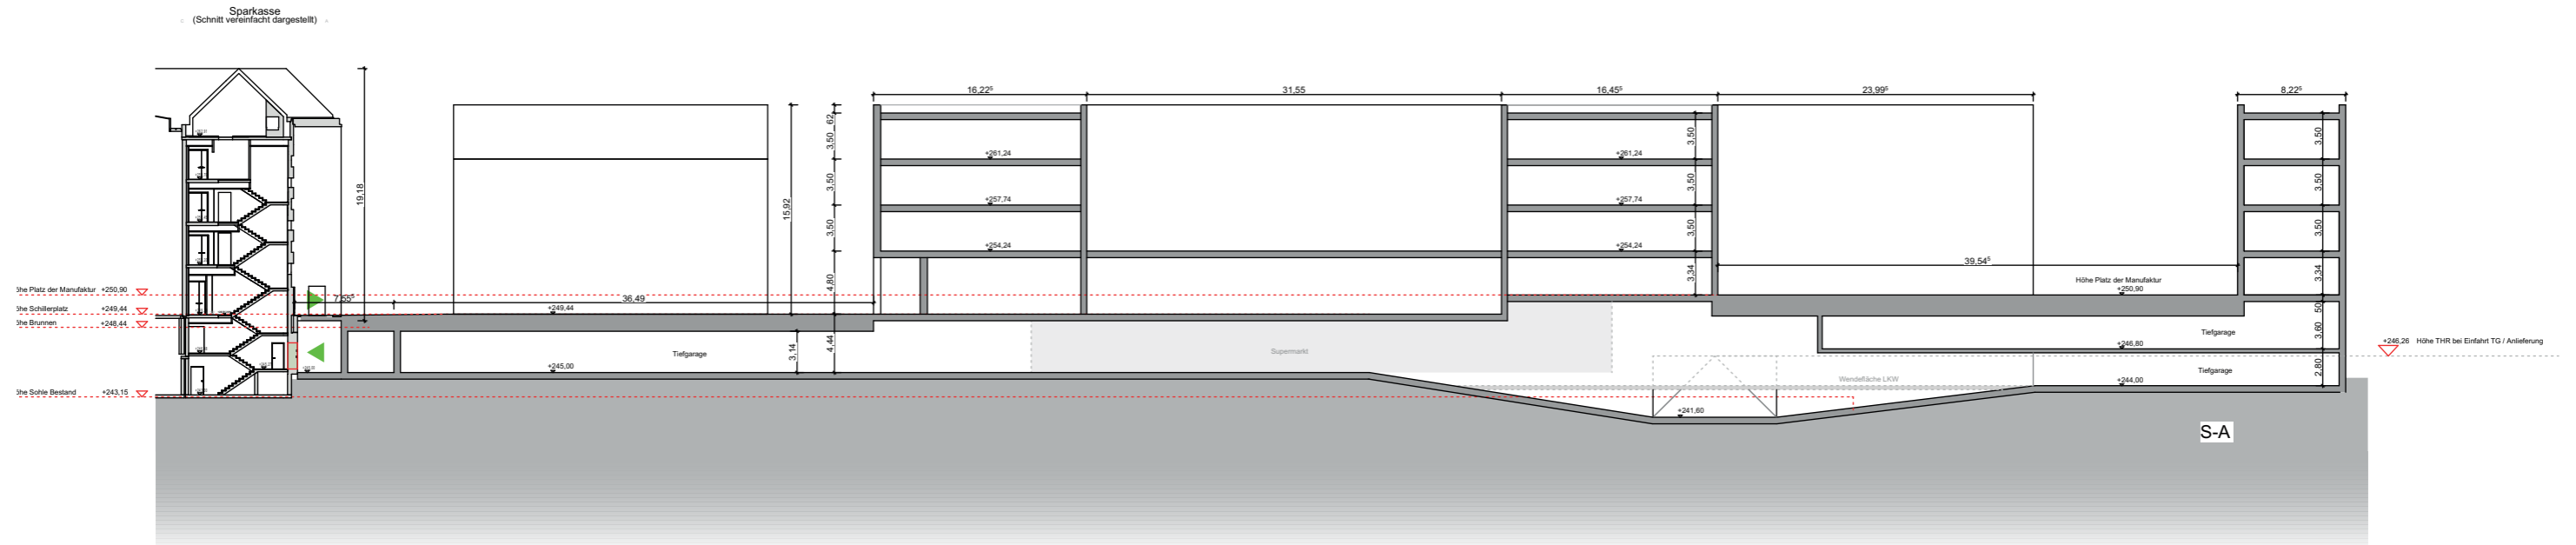



AIP Planungs GmbH
Klaus-Bungert-Straße 3
D - 4040468 Düsseldorf
T +49 (0)211 88 27 25 - 0
info@aip-unternehmensgruppe.de

www.aip-unternehmensgruppe.de




LAND Germany GmbH
Birkenstraße 47a
D - 40233 Düsseldorf
T +49 (0)211 239478 0
germany@landsrl.com

www.landsrl.com



ambrosius blanke verkehr.infrastruktur
Ingenieurbüro für Verkehrs- und Infrastrukturplanung
Westring 25
D - 44787 Bochum
T +49 (0)234 9130-0
info@ambrosiusblanke.de

www.ambrosiusblanke.de

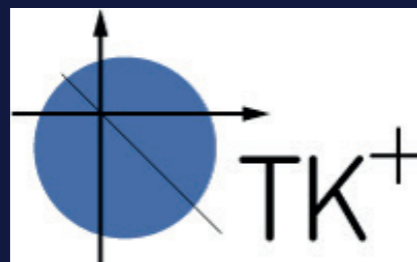

TK+ INGENIEURE
Hildebrandtstraße 4F
D - 40215 Düsseldorf
T +49 (0) 211 30 12 15 00
info@tk-plus-ingenieure.de

www.tk-plus-ingenieure.de



REICHEL Ingenieurgesellschaft
für Gebäudetechnik mbH
Alte Papierfabrik 14
D - 40699 Erkrath
T +49 (0)2 11 - 29 27 67 67
info@reichel-gt.de

www.reichel-gt.de



Hansen Ingenieure
Lise-Meitner Str.1-9
D - 42119 Wuppertal
T +49 (0)202 94687 - 87
info@hansen-ingenieure.de

www.hansen-ingenieure.de