



Teilansicht Osten

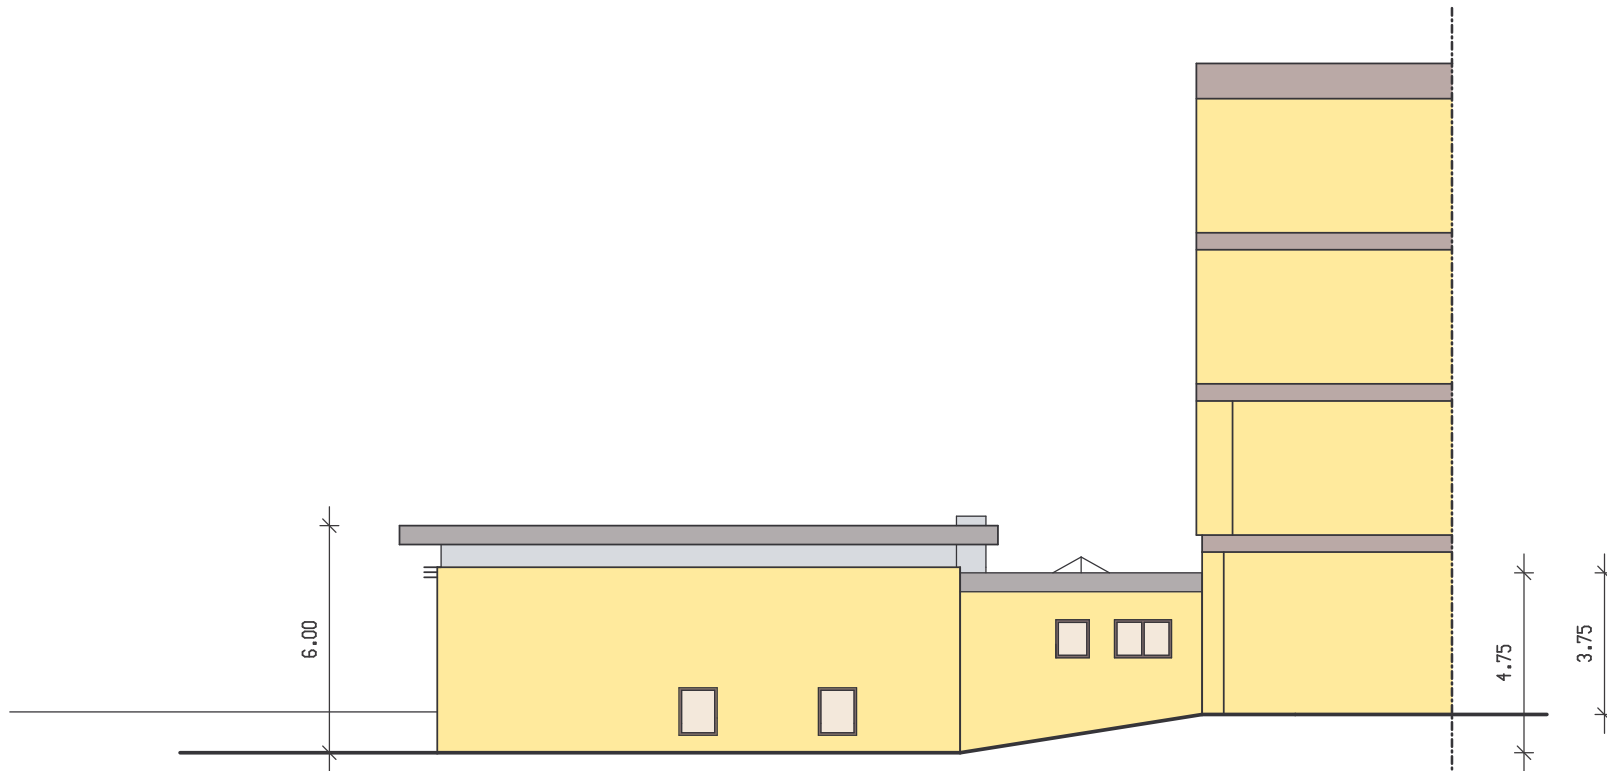

Ansicht Süden

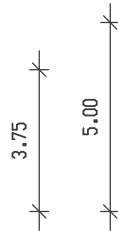

Bestand

Stadt Iserlohn, Kommunales Immobilien Management
Werner - Jacobi - Platz 12, 58636 Iserlohn, Tel.: 02371 / 217 -0

**Errichtung eines Forum`s
am Gymnasium Stenner**

Bauvorhaben

Stennerstr. 5, 58636 Iserlohn

Anschrift

1 : 100
Maßstab

6
Plan Nr

Plan

Verzeichnis : I:\23\CAD_Datenbank\	Planung: Bürger-Neumann	Zeichnung: Ehm	Datum: 24.04.2006											
Projektdatei: 234X_GY_An_der_Stenner\Cad\Forum.pro														
Plotdatei: Ansichten.pls														
Index	Name	Datum	Index	Name	Datum	Index	Name	Datum	Index	Name	Datum			
a	-	-	b	-	-	c	-	-	d	-	-	e	-	-

Bauherr	Entwurfsverfasser
Datum	Unterschrift
Datum	Unterschrift