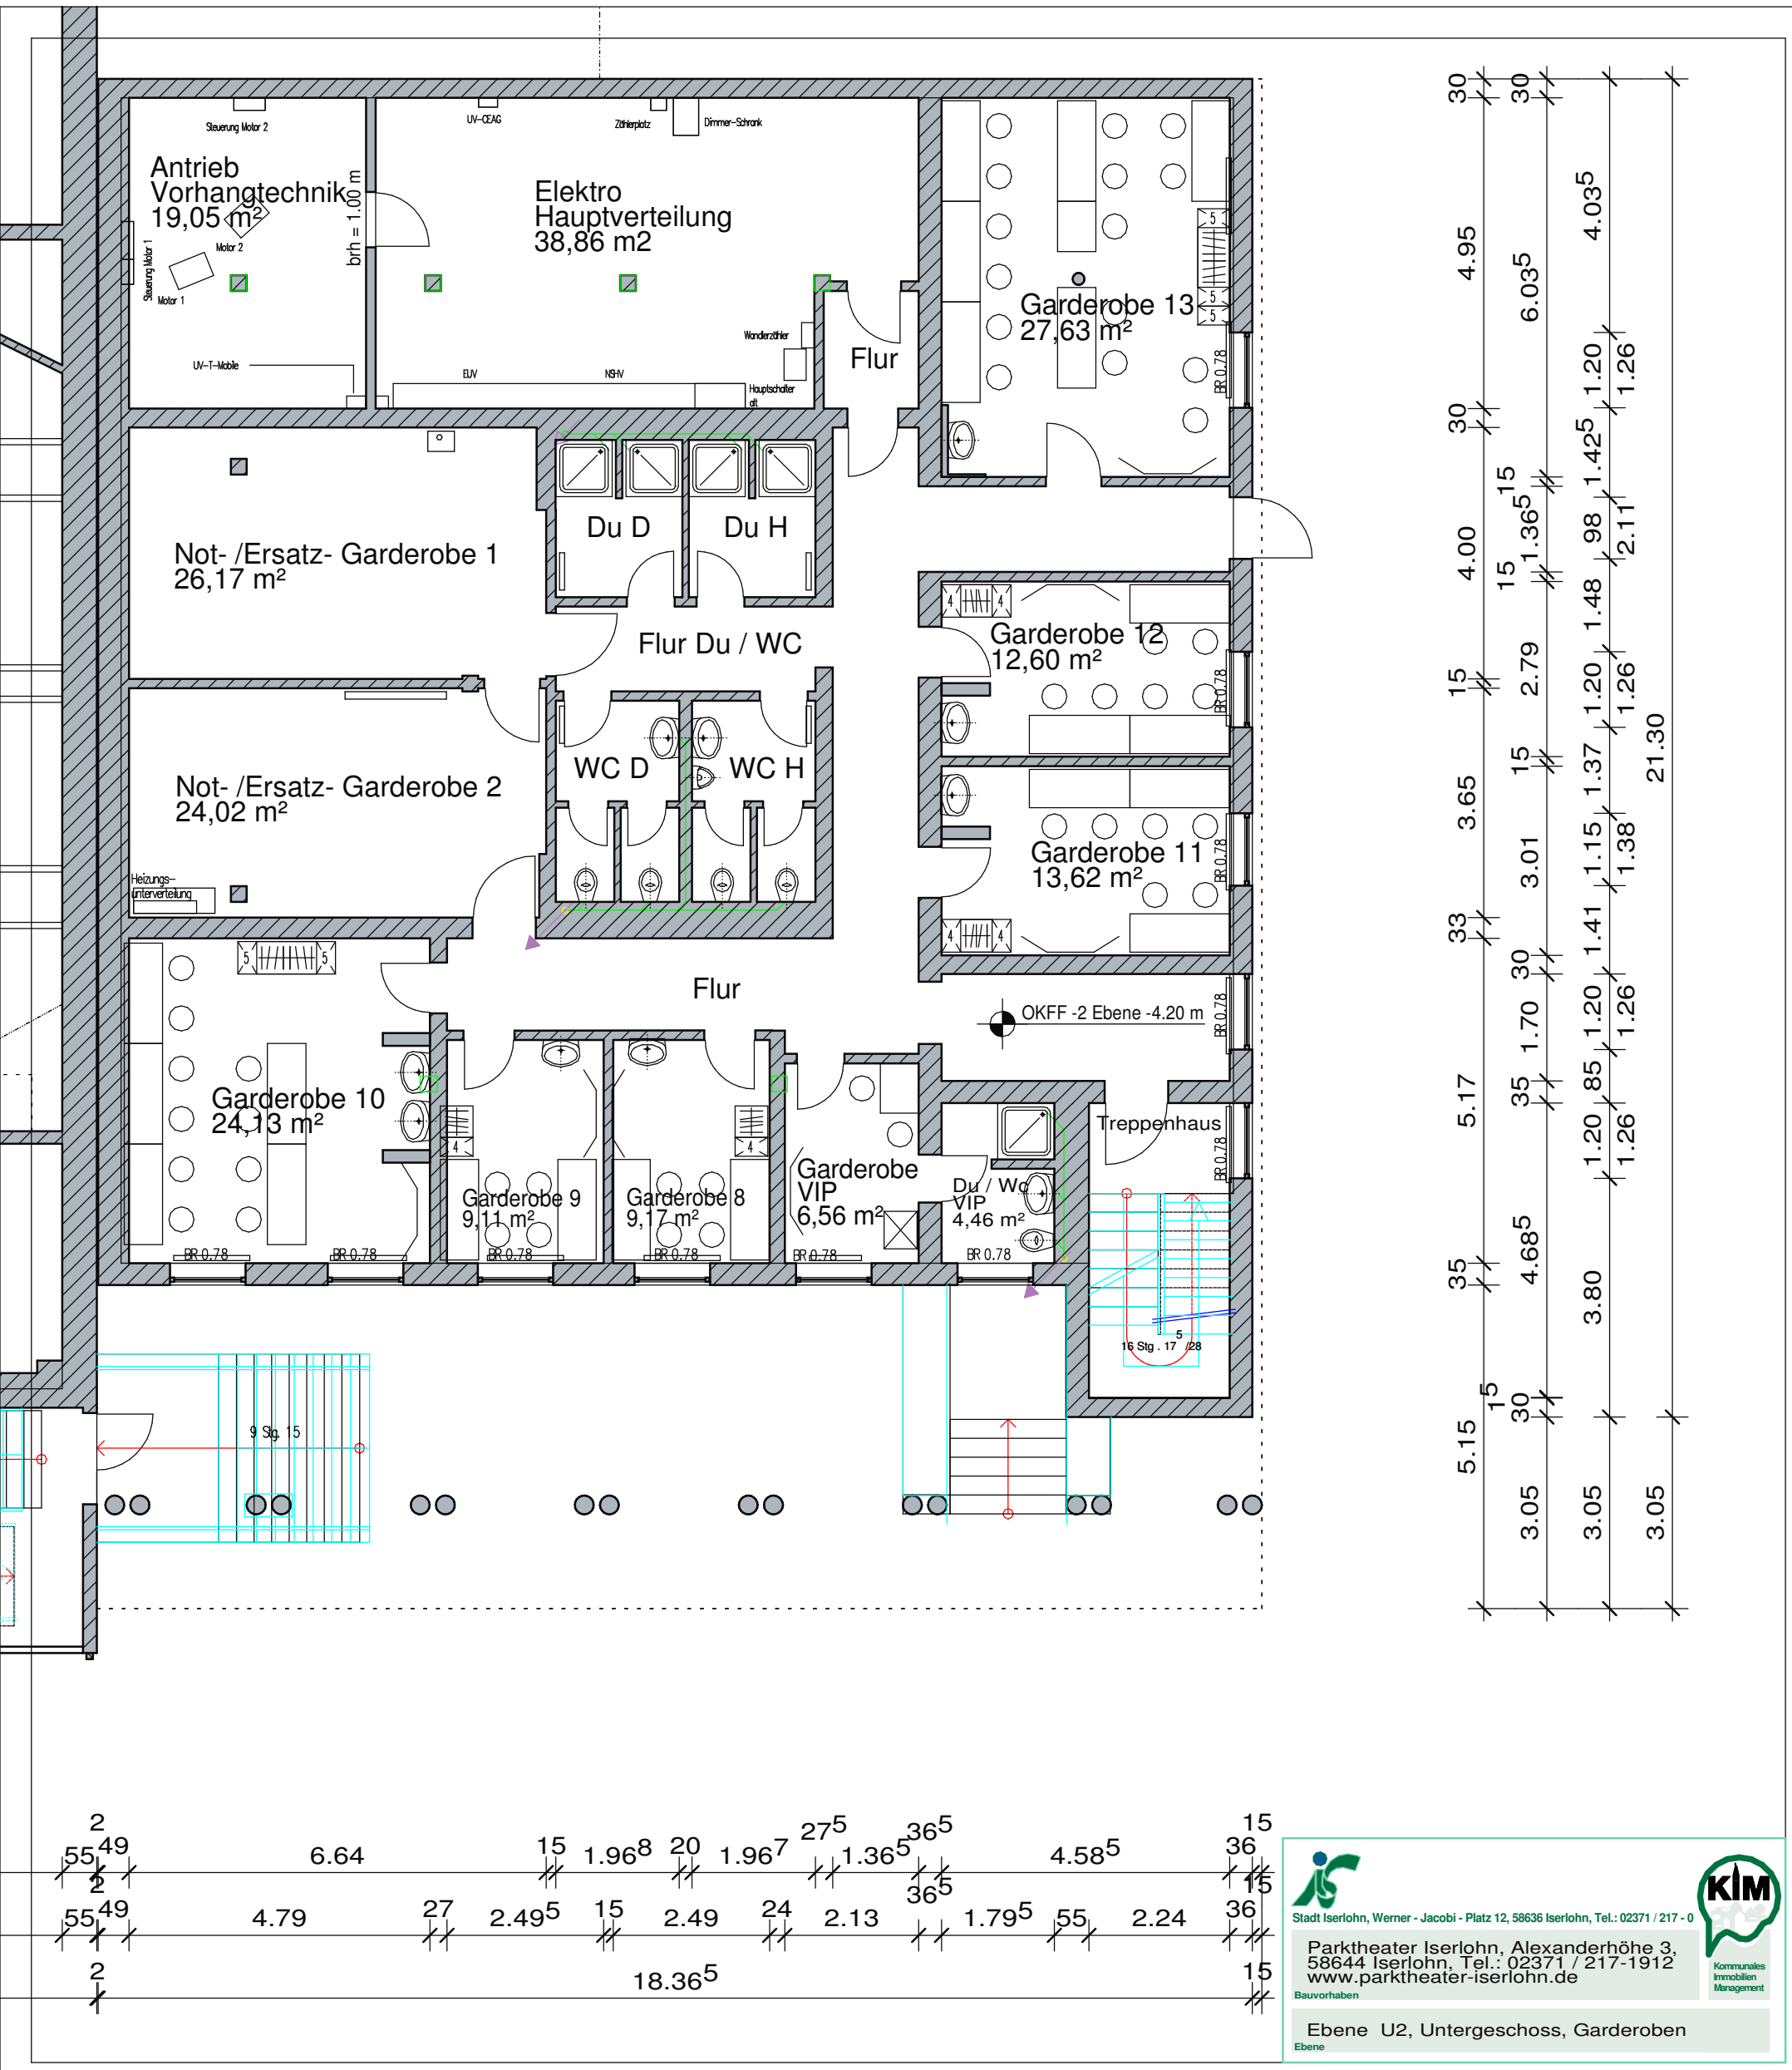
Antrieb
Vorhangtechnik
19,05 m²
Steuerung Motor 2
Motor 2
Steuerung Motor 1
Motor 1
UV-T-Mobile
brh = 1.00 m
Elektro
Hauptverteilung
38,86 m2
UV-CEAG
Zählerplatz
Dimmer-Schrank
Wandlerzähler
EUV
NSHV
Hauptschalter
alt
Flur
Garderobe 13
27,63 m²
BR 0.78
Du D
Du H
Not- /Ersatz- Garderobe 1
26,17 m²
Flur Du / WC
Garderobe 12
12,60 m²
WC D
WC H
Not- /Ersatz- Garderobe 2
24,02 m²
Heizungs-
unterverteilung
Garderobe 11
13,62 m²
Flur
OKFF -2 Ebene -4.20 m
Garderobe 10
24,13 m²
Garderobe 9
9,11 m²
Garderobe 8
9,17 m²
Garderobe
VIP
6,56 m²
Du / Wc
VIP
4,46 m²
Treppenhaus
16 Stg . 17 /28
9 Stg. 15
21.30
18.36
Stadt Iserlohn, Werner - Jacobi - Platz 12, 58636 Iserlohn, Tel.: 02371 / 217 - 0
Parktheater Iserlohn, Alexanderhöhe 3,
58644 Iserlohn, Tel.: 02371 / 217-1912
www.parktheater-iserlohn.de
Bauvorhaben
Kommunales Immobilien Management
Ebene U2, Untergeschoss, Garderoben
Ebene