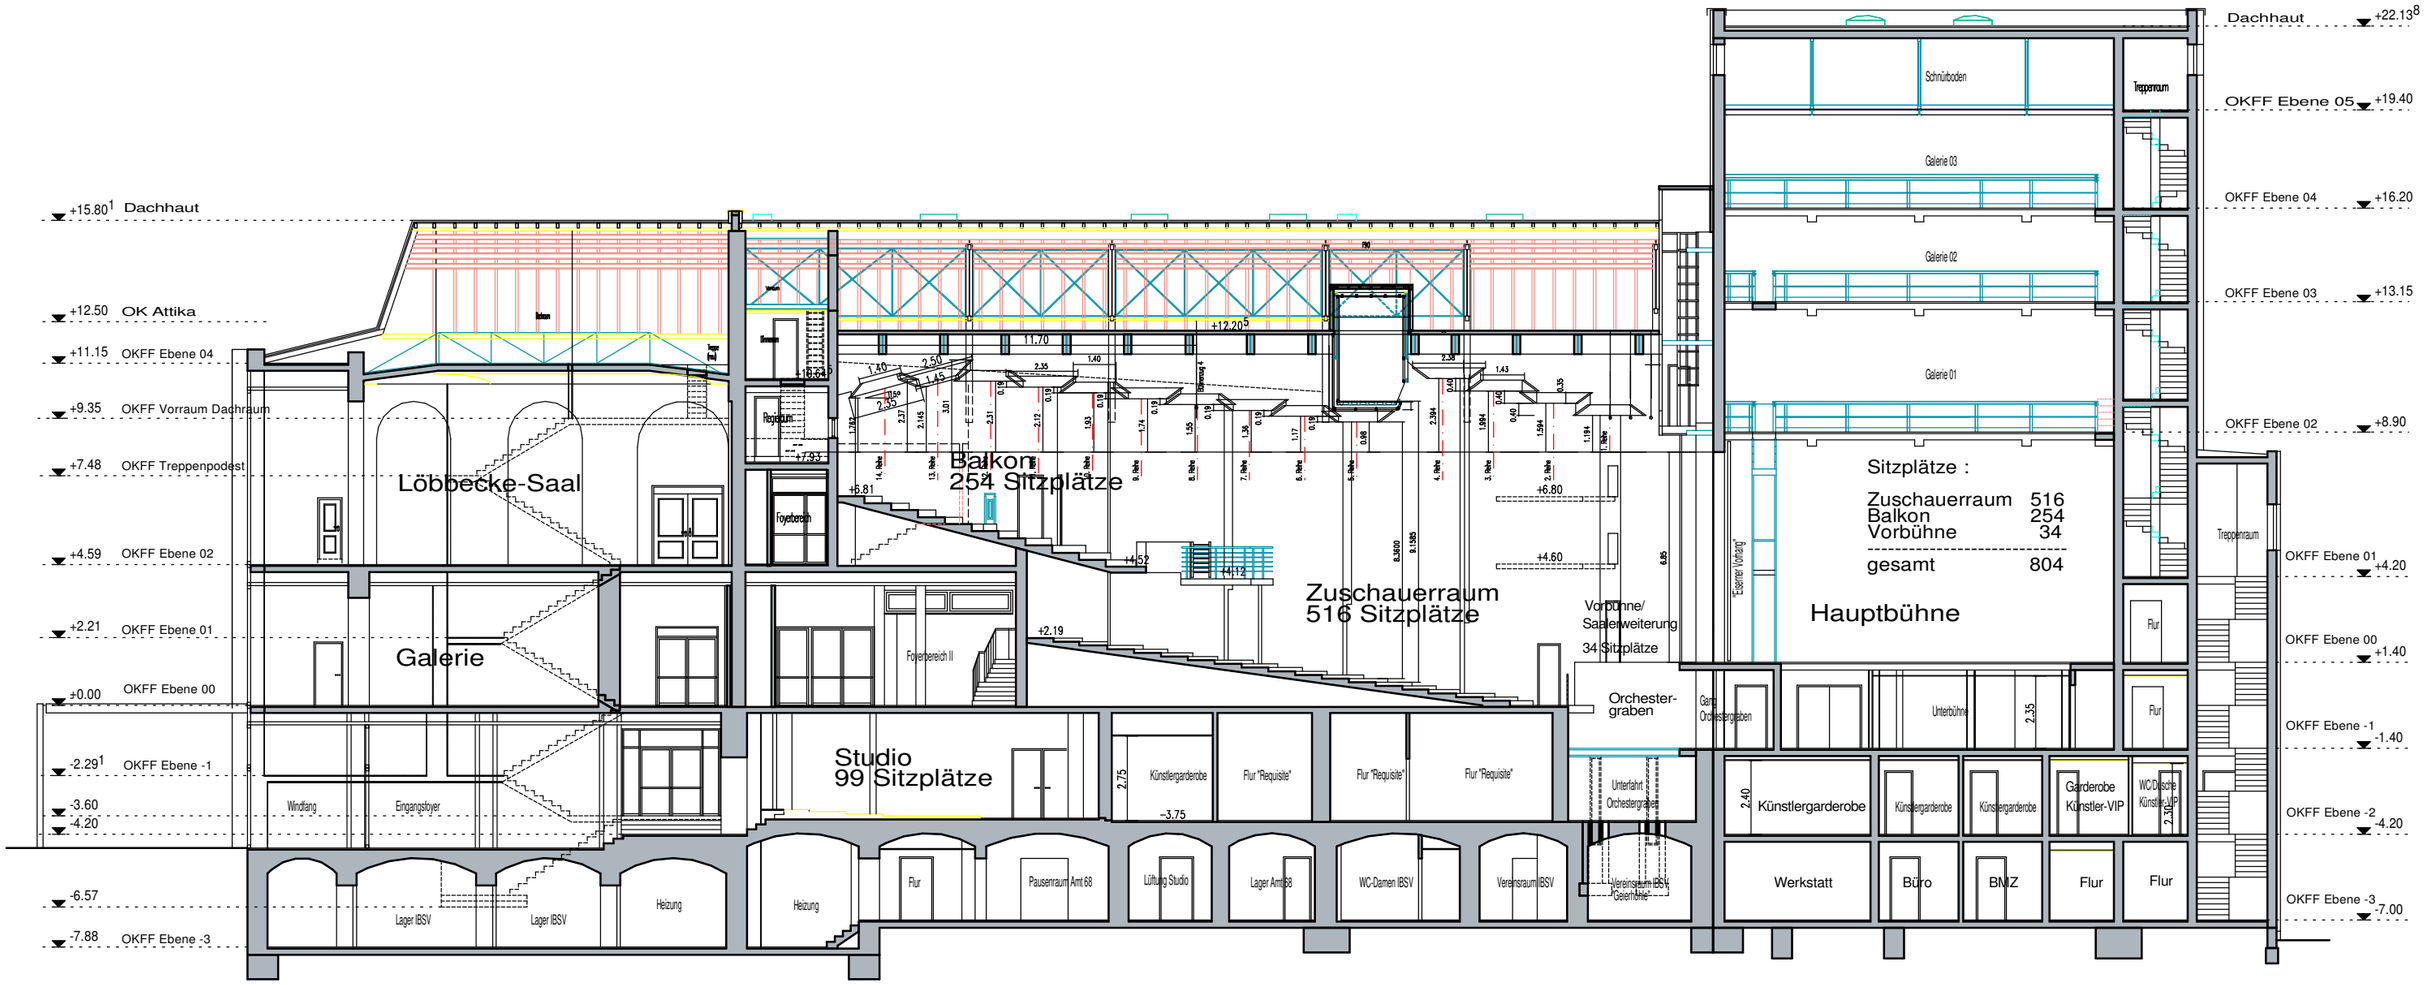

Schnitt

Stadt Iserlohn, Werner - Jacobi - Platz 12, 58636 Iserlohn, Tel.: 02371 / 217 - 0

Parktheater Iserlohn, Alexanderhöhe 3,
58644 Iserlohn, Tel.: 02371 / 217-1912
www.parktheater-iserlohn.de

Bauvorhaben

Kommunales Immobilien Management

Schnitt

Ebene