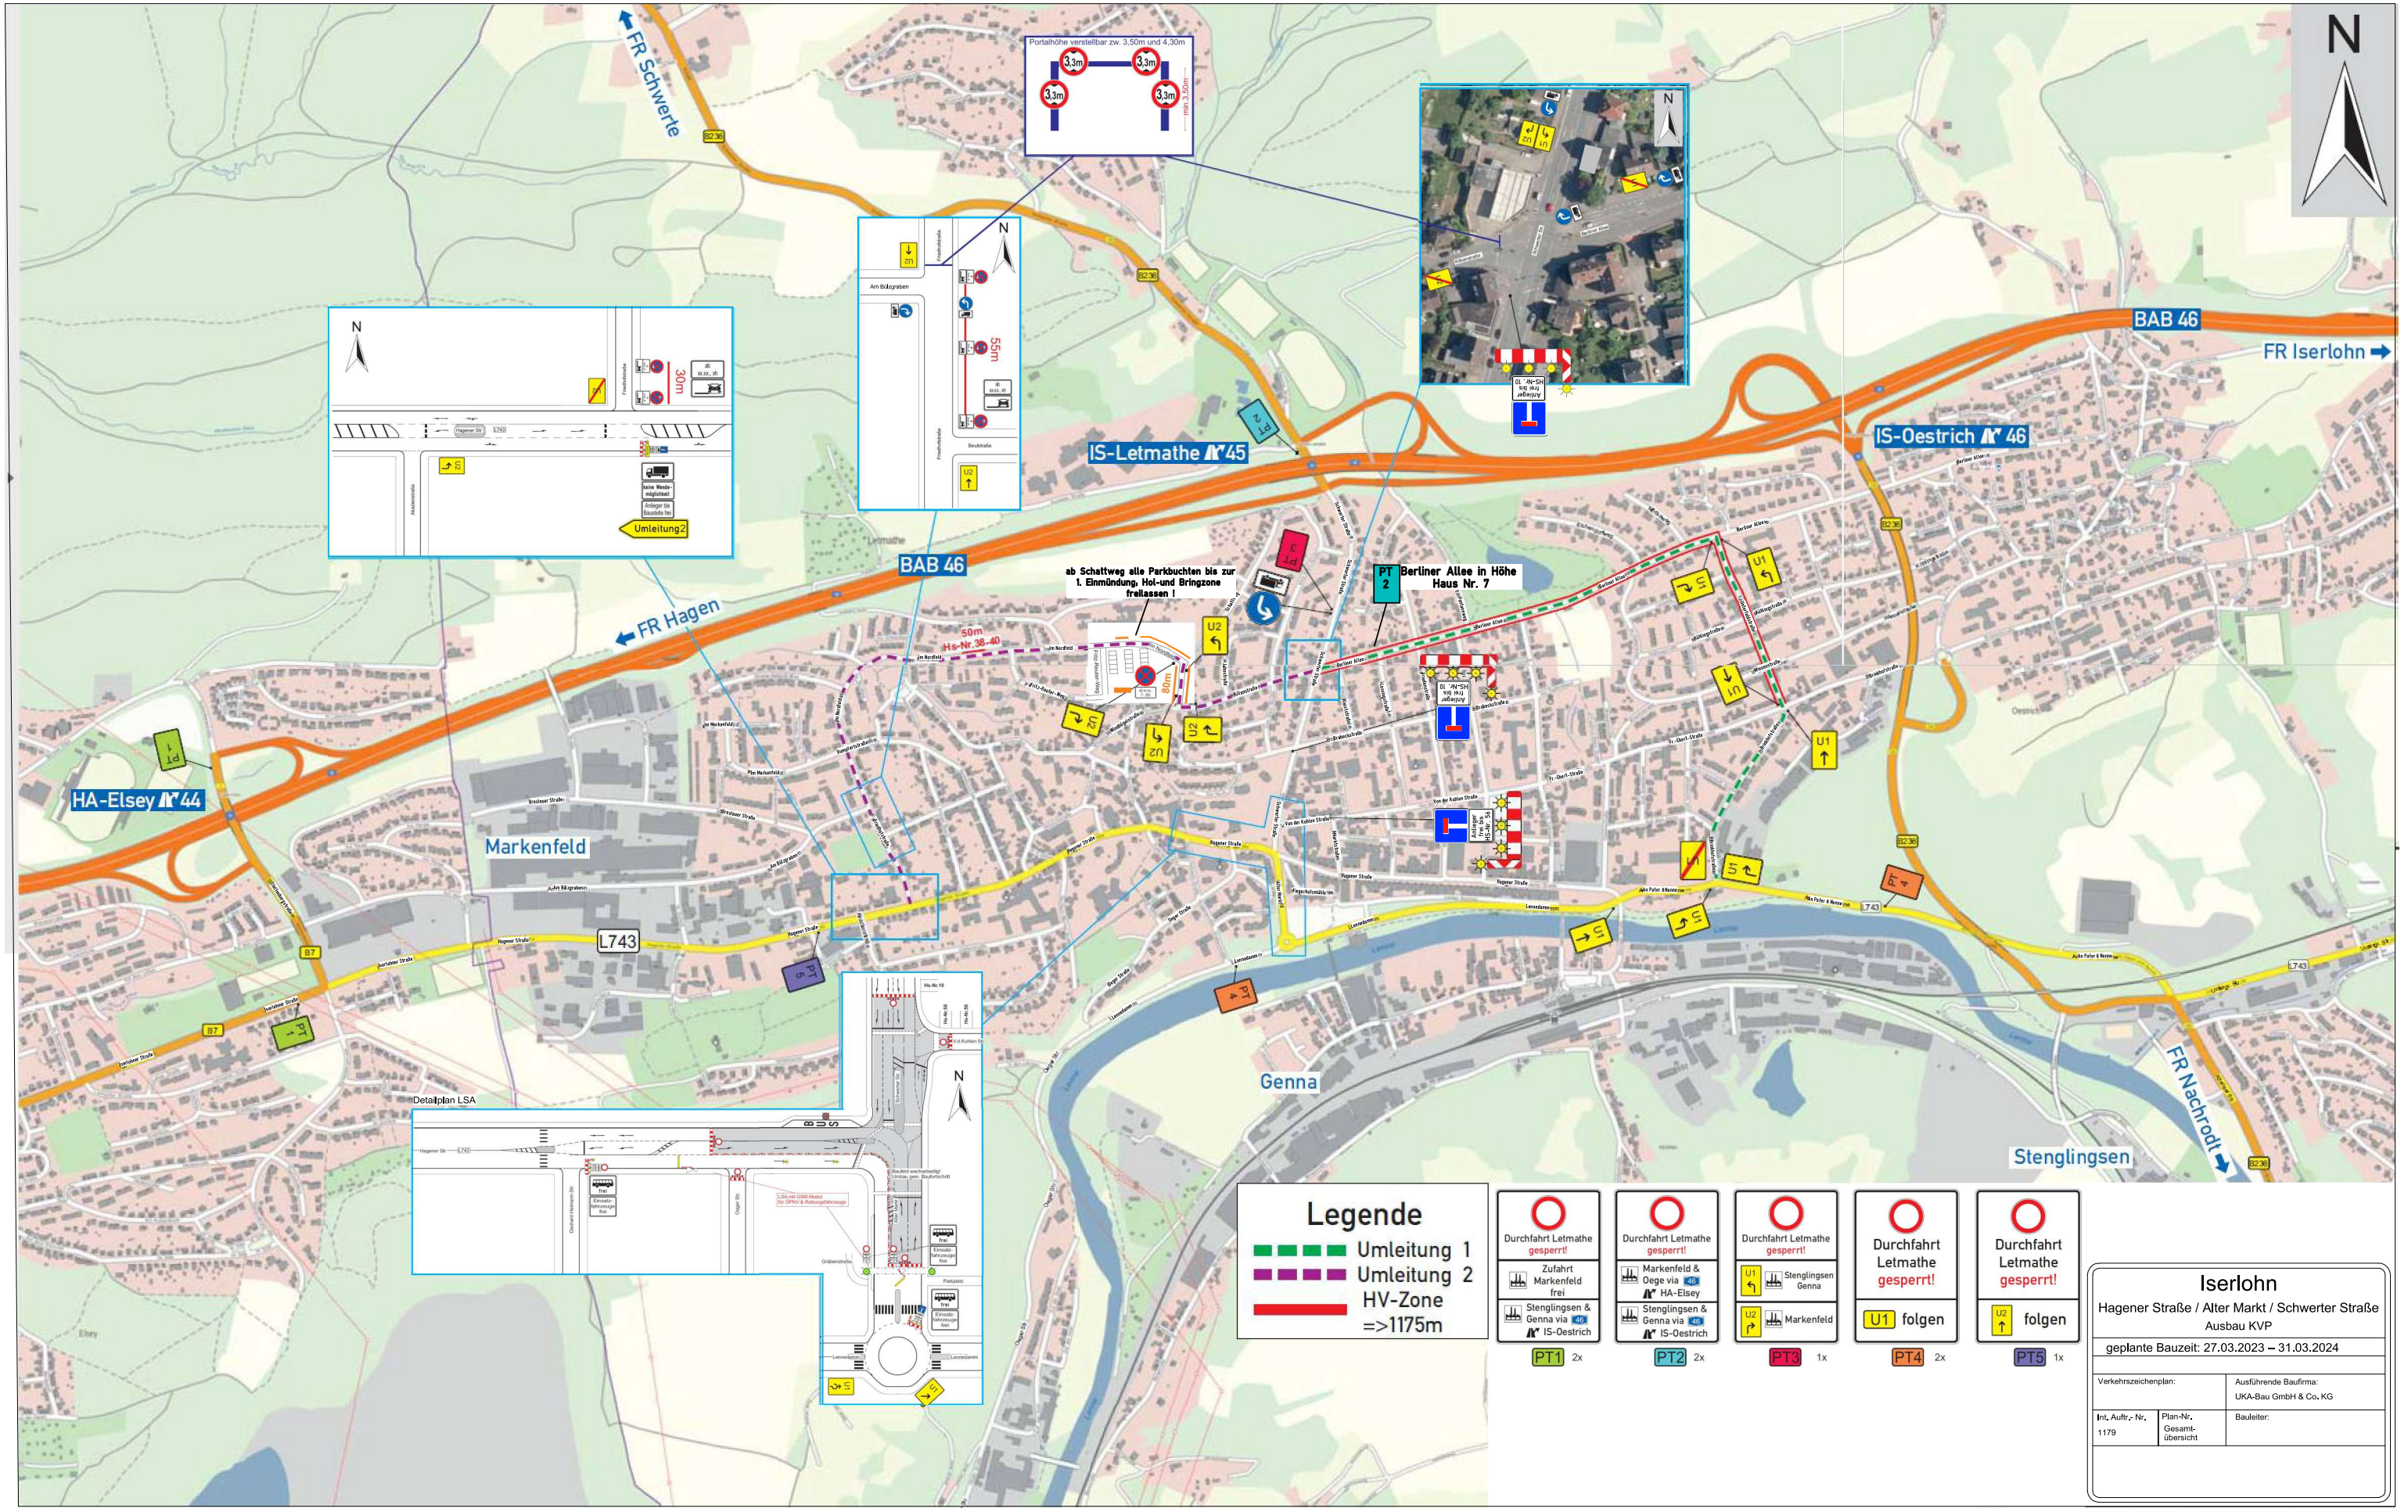

Iserlohn

Hagener Straße / Alter Markt / Schwerter Straße
Ausbau KVP

geplante Bauzeit: 27.03.2023 – 31.03.2024

Verkehrszeichenplan:	Ausführende Baufirma: UKA-Bau GmbH & Co. KG
Int. Auftr.- Nr. 1179 / Plan-Nr. Gesamt-übersicht	Bauleiter: